
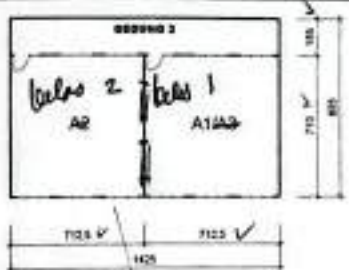


KETERANGAN		
A1	RUMAH KELAS 1	GEDUNG 1 REHAB TH. 2018
A2	RUMAH KELAS 2	GEDUNG 2 REHAB TH. 2018
A3	RUMAH KELAS 3	GEDUNG 3 REHAB TH. 2018
A4	RUMAH KELAS 4	KOORDINAT: 9°05'54.470 S 105°54'53.17 E
A5	RUMAH KELAS 5	
A6	RUMAH KELAS 6	
B	RUMAH DURU	
C	TOILET	

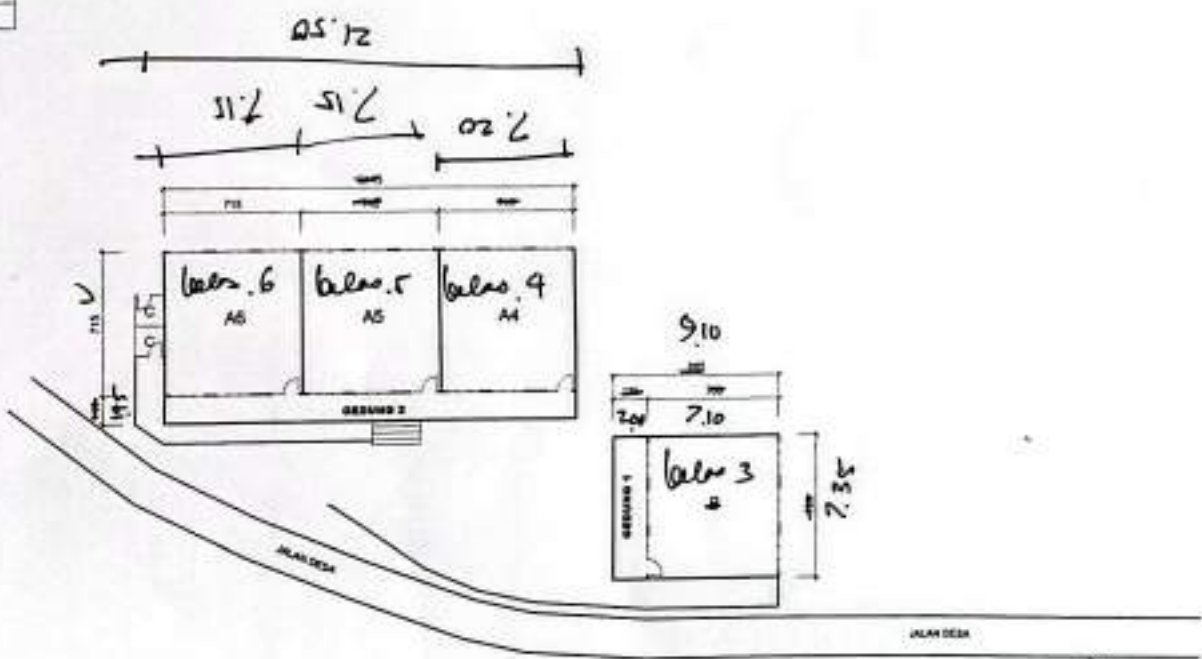

*Tanah  
Punya Warga*

**SITE PLAN SDN KAMBANGAN**

SKALA 1:250 NHC. MARCH

KETERANGAN

8

NO	TANGGAL	FLOR	REVISI



PEMERINTAH KABUPATEN SERANG  
DINAS PENDIDIKAN DAN KEBUDAYAAN  
Jl. Pemuda No. 100, Serang, Banten

KEMAH  
PENGELOLAAN PENDIDIKAN  
SEKOLAH DASAR  
PERUMAHAN  
JASA KONSULTANSI PENILAIAN  
SARANA DAN PRASARANA  
PENDIDIKAN SD 2TAH. I  
LINDAS  
KABUPATEN SERANG  
BEMBU DAM  
DAU-APRO TAMBAN ANGGARAN 2024  
PERUMAHAN  
CV. NADHYA KARYA PERSADA  
TAMBAH PRIBADI  
SRENY TUBA  
JALIA TAMPAH

SITE PLAN

TANGGAL	DIL. DESAIN	REVISI	DIL. DESAIN
2024	1.1.2024		