PETIKAN

KEPUTUSAN GUBERNUR KEPALA DAERAH TINGKAT I JAWA TENGAH

NOMOR: 421.2/034/X.28/38/85

GUBERNUR KEPALA DAERAH TINGKAT I JAWA TENGAH

MEMBACA : dsb.

MENIMBANG : dsb.

MENGINGAT : dsb.

MEMUTUSKAN :

MENETAPKAN :

Pertama : Sekolah Dasar yang tercantum dalam daftar lampiran Surat Keputusan ini ditetapkan sebagai Sekolah Dasar Negeri ;

Kedua : Kepala Sekolah Dasar Negeri yang tercantum dalam daftar lampiran Surat Keputusan ini diberi hak seperti Sekolah Dasar Negeri, sesuai dengan peraturan yang berlaku ;

Ketiga : Keputusan ini mulai berlaku sejak tanggal ditetapkan .

Keempat : Apabila dikemudian hari terdapat kekeliruan dalam keputusan ini akan diadakan pembetulan sebagaimana mestinya .

Sesuai dengan aslinya
Kepala Sub. Dinas Subsidi / Bantuan
dan Administrasi Per - Sekolahan
Dinas P dan K Propinsi Daerah
Tingkat I Jawa Tengah

PEMERINTAH PROPINSI DAERAH JAWA TENGAH
DINAS PENDIDIKAN DAN KEBUDAYAAN

- SARJONO BBA.
NIP. 130 037 830

DITETAPKAN DI : SEMARANG.
PADA TANGGAL : 1 Agustus 1985

An. GUBERNUR KEPALA DAERAH TINGKAT I
JAWA TENGAH
KEPALA DINAS P DAN K PROPINSI
DAERAH TINGKAT I JAWA TENGAH

ttd.

Drs. KARSENO
NIP.: 130048095

Kepada :

Yth. Kepele SD Negeri
Lumbu II Dinas P dan K
Ranting Kutowinangun
Kabupaten Kebumen

DAFTAR : LAMPIRAN PETIKAN KEPUTUSAN GUBERNUR KEPALA DAERAH TINGKAT I JAWA TENGAH.

NOMOR : 421.2/034/X.28/38/85 TANGGAL : 1 Agustus 1985

1. Nomor urut	28
L A M A	
2. Sekolah dasar	Lumbu II
3. Telah sampai kelas	VI.
B A R U	
4. Sekolah Dasar	Lumbu II
5. Telah sampai kelas	VI.
6. Bertempat di Desa K e l u r a h a n	Lumbu
7. Kecamatan / Ranting	Kutowinangun
8. Kabupaten / Kotamadya	Kebumen.
9. KETERANGAN	Berdiri Th. 1975

Sesuai dengan aslinya
Kepala Sub. Dinas Subsidi / Bantuan
dan Administrasi Per - Sekolahan
Dinas P dan K Propinsi Daerah
Tingkat I Jawa Tengah

SARJONO BBA
NIP. 500 037 830


An. GUBERNUR KEPALA DAERAH TINGKAT I
JAWA TENGAH
KEPALA DINAS P DAN K PROPINSI
DAERAH TINGKAT I JAWA TENGAH

ttd.

Drs. KARSENO
NIP.: 130048095

GAMBAR/DENAH/SITUASI TANAH/GEDUNG.

N.S.B. : 0149 II 75 03 12 003 & 0149 II 77 03 12 004
Scala : 1 : 200
Luas tanah : 64 x 33 m = 2112 m².
Luas Bangunan : 37 x 9 m = 333 m² & 29.25 x 9m = 263.25 m².
Dibangun tahun : 1975 & 1977
Keterangan :

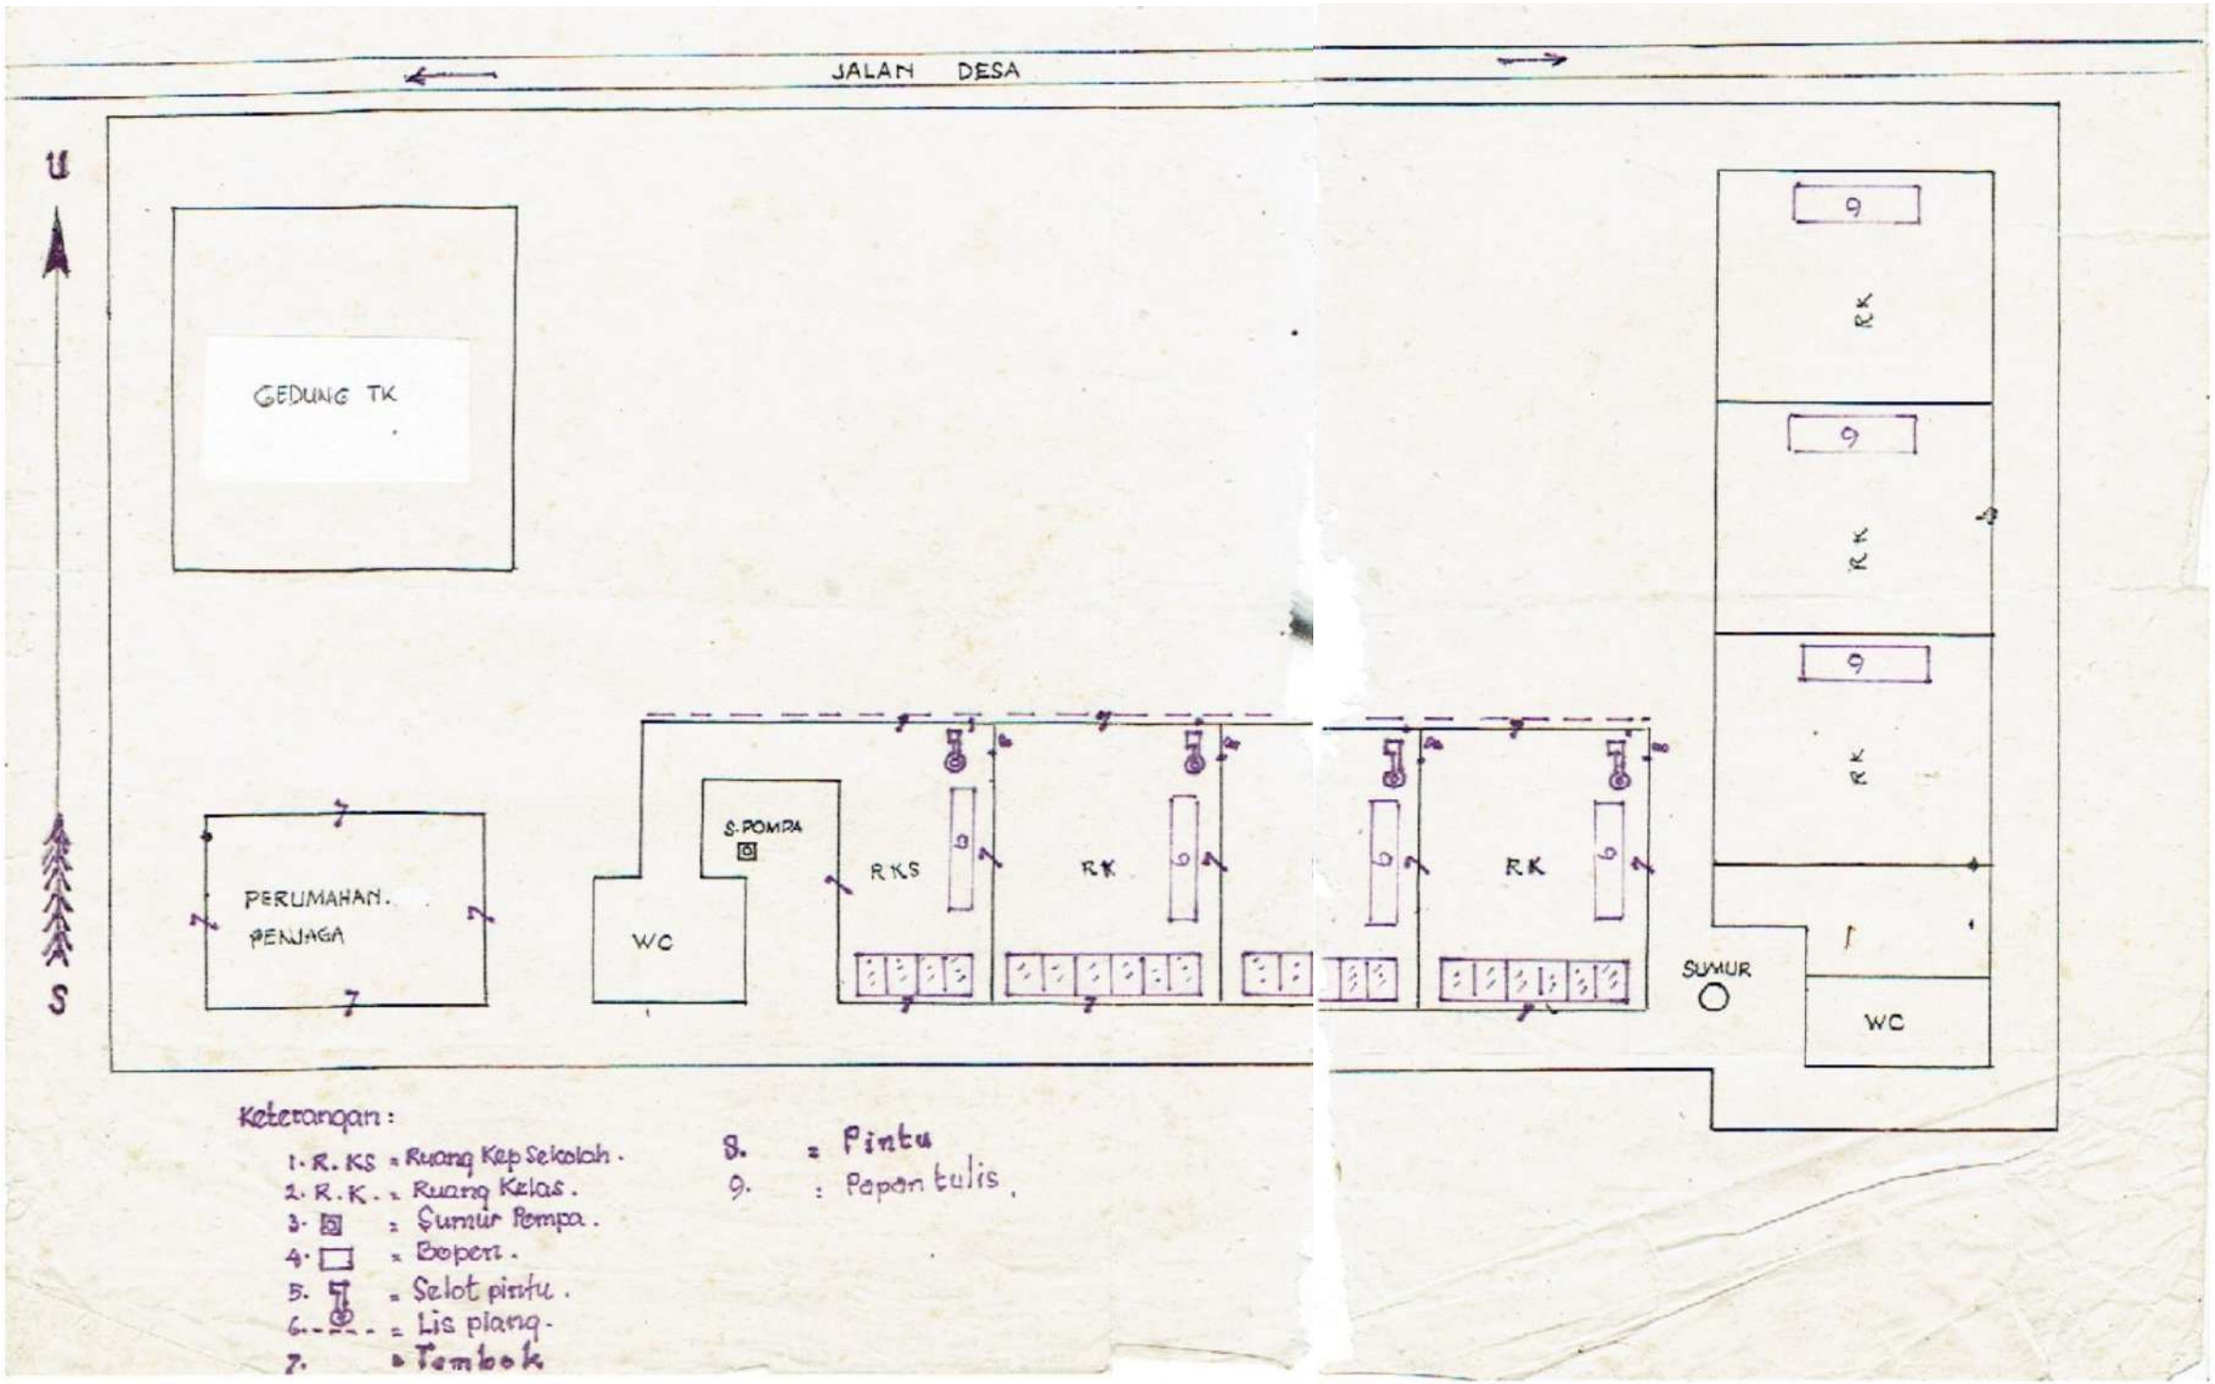

Keterangan :

1. R. KS = Ruang Kep Sekolah.
2. R. K. = Ruang Kelas.
3. ▣ = Sumur Pompa.
4. □ = Bopen.
5. = Selot pintu.
6. - - - = Lis plang.
7. = Tembok
8. = Pintu
9. : Papan tulis.