

PETIKAN

KEPUTUSAN GUBERNUR KEPALA DAERAH TINGKAT I JAWA TENGAH

NOMOR : 421.2/034/X.28/38/85

GUBERNUR KEPALA DAERAH TINGKAT I JAWA TENGAH

MEMBACA : dsb.

MENIMBANG : dsb.

MENGINGAT : dsb.

MEMUTUSKAN :

MENETAPKAN :

- Pertama : Sekolah Dasar yang tercantum dalam daftar lampiran Surat Keputusan ini ditetapkan sebagai Sekolah Dasar Negeri ;
- Kedua : Kepala Sekolah Dasar Negeri yang tercantum dalam daftar lampiran Surat Keputusan ini diberi hak seperti Sekolah Dasar Negeri, sesuai dengan peraturan yang berlaku ;
- Ketiga : Keputusan ini mulai berlaku sejak tanggal ditetapkan .
- Keempat : Apabila dikemudian hari terdapat kekeliruan dalam keputusan ini akan diadakan pembetulan sebagaimana mestinya .

Sesuai dengan aslinya
Kepala Sub. Dinas Subsidi / Bantuan
dan Administrasi Per - Sekolah
Dinas P dan K Propinsi Daerah
Tingkat I Jawa Tengah



SARDONO BBA.
NIP. 037 830

DITETAPKAN DI : SEMARANG.

PADA TANGGAL : 1 Agustus 1985

An. GUBERNUR KEPALA DAERAH TINGKAT I
JAWA TENGAH

KEPALA DINAS P DAN K PROPINSI
DAERAH TINGKAT I JAWA TENGAH

ttd.

Drs. KARSENO

NIP. : 130048095

Kepada :

Yth. Kepala SD Negeri
Lumbu II Dinas P dan K
Ranting Kutowinangun
Kabupaten Kebumen

DAFTAR: LAMPIRAN PETIKAN KEPUTUSAN GUBERNUR KEPALA DAERAH TINGKAT I JAWA TENGAH.

NOMOR : 421.2/034/X.28/38/85 **TANGGAL :** 1 Agustus 1985

1. Nomor urut	28
L A M A	
2. Sekolah dasar	Lumbu II
3. Telah sampai kelas	VI.
B A R U	
4. Sekolah Dasar	Lumbu II
5. Telah sampai kelas	VI.
6. Bertempat di Desa Kelurahan	Lumbu
7. Kecamatan / Ranting	Kutowinangun
8. Kabupaten / Kotamadya	Kebumen.
9. KETERANGAN	Berdiri Th. 1975

Sesuai dengan aslinya
Kepala Sub. Dinas Subsidi / Bantuan
dan Administrasi Per - Sekolah
Dinas P dan K Propinsi Daerah
Tingkat I Jawa Tengah

An. GUBERNUR KEPALA DAERAH TINGKAT I
J A W A T E N G A H

KEPALA DINAS P DAN K PROPINSI
DAERAH TINGKAT I JAWA TENGAH

ttd.

Drs. KARSEN
NIP.: 130048095



PAMBAR/DENAH/SITUASI TANAH/GEDUNG.

N.S.B. : 0149 II 75 03 12 003 & 0149 II 77 03 12 004

S c a l a : 1 : 200

Luas tanah : $64 \times 33 \text{ m} = 2112 \text{ m}^2$.


Luas Bangunan : $37 \times 9 \text{ m} = 333 \text{ m}^2$ & $29.25 \times 9 \text{ m} = 263.25 \text{ m}^2$.

Dibangun tahun : 1975 & 1977

Keterangan :

U
↑
S

JALAN DESA

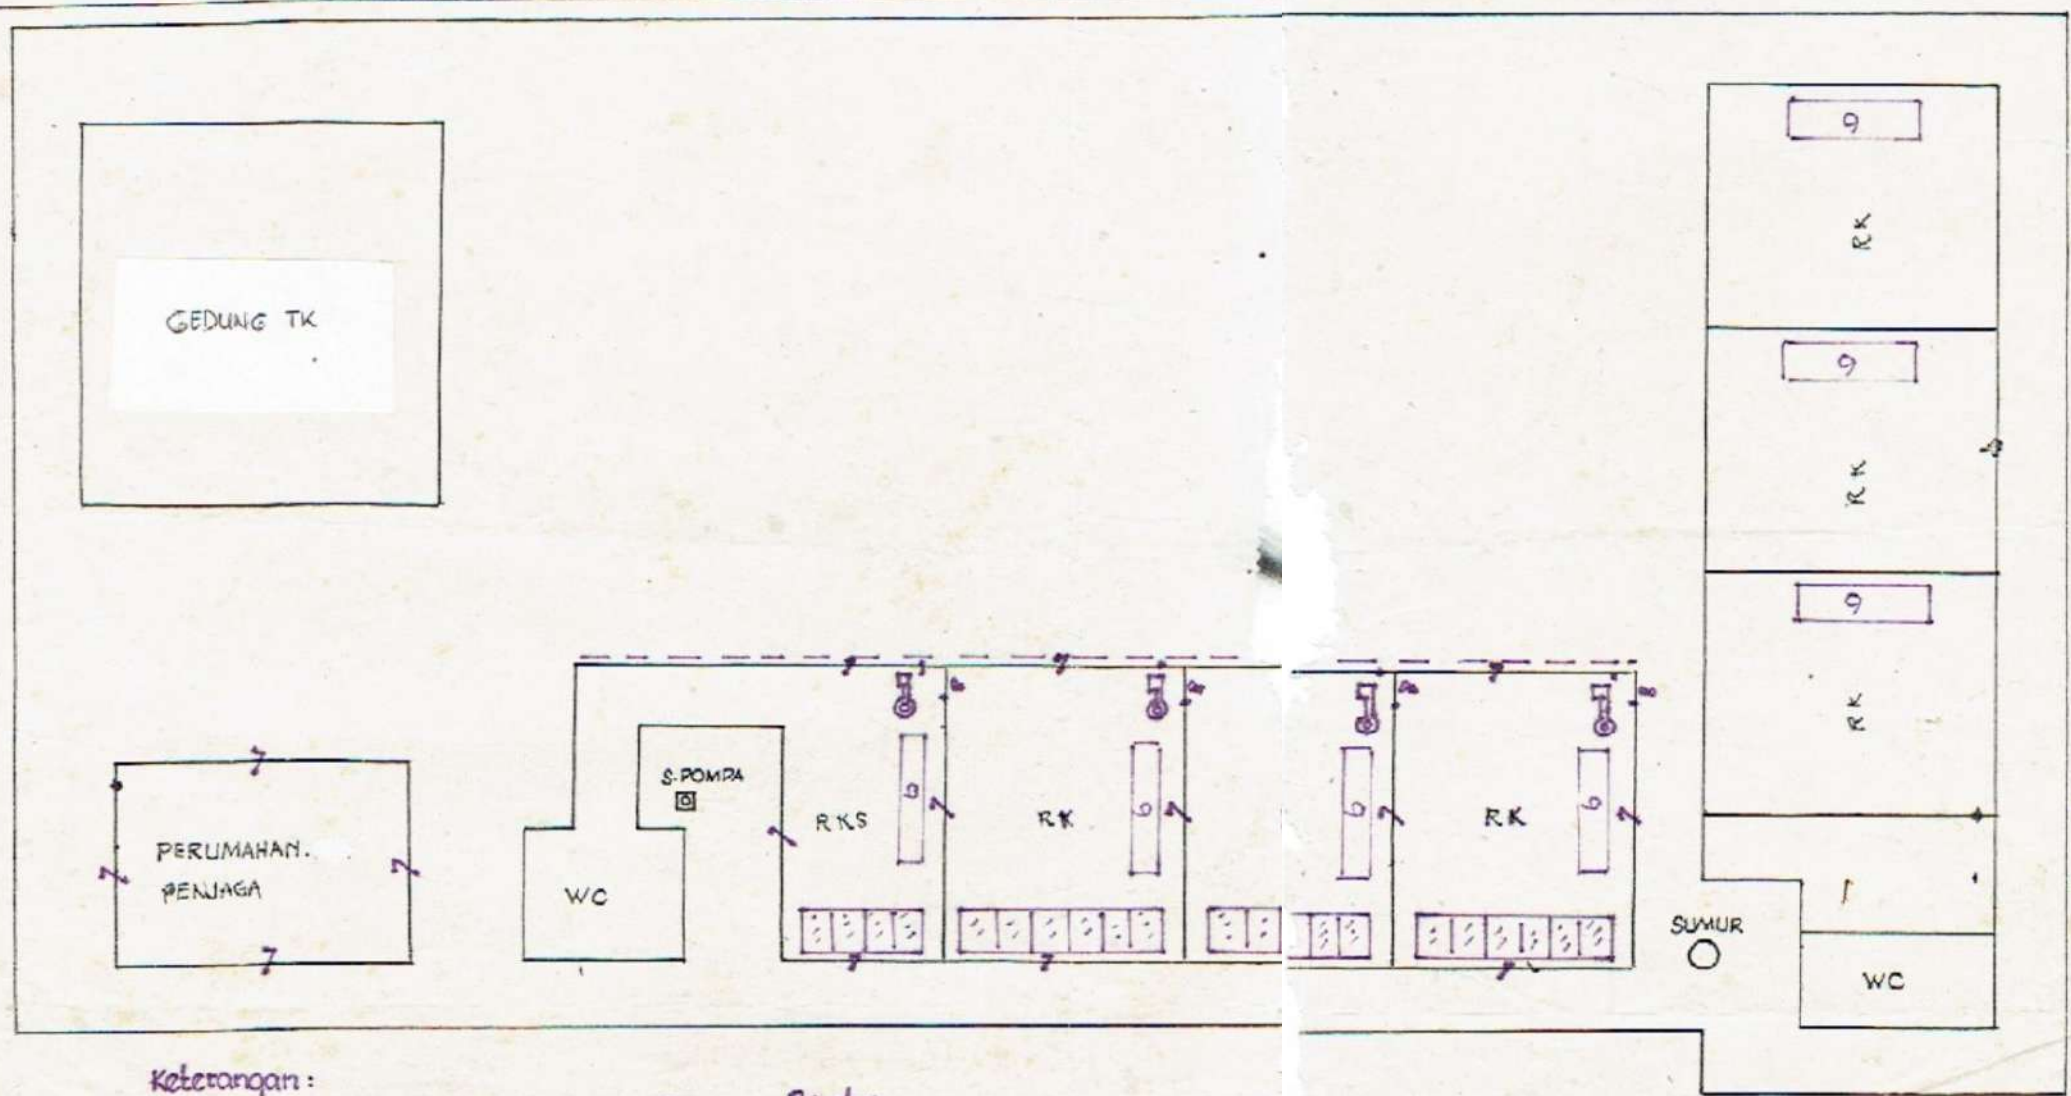

Keterangan :

1. R. KS = Ruang Kep Sekolah.
2. R. K. = Ruang Kelas.
3. ☐ = Sumur Pempa.
4. □ = Bopon.
5. 7 = Selot pintu.
6. - - - = Lis plang.
7. • = Tembok.

8. = Pintu
9. : Papan tulis.