



PEMERINTAH PROVINSI SUMATERA BARAT
**DINAS PENANAMAN MODAL DAN
PELAYANAN TERPADU SATU PINTU**
Jl. Setia Budi No.15, Telp. 0751-811341, <http://dpmptsp.sumbarprov.go.id>
PADANG

SURAT KETERANGAN KOMITMEN

**IZIN OPERASIONAL
SEKOLAH LUAR BIASA (SLB) AL - IKHLAS
YAYASAN AZZAMUL IKHLAS
DI KOTA BUKITTINGGI PROVINSI SUMATERA BARAT**

NOMOR : 570/ 1144 -PERIZ/DPM&PTSP/VI/2021

Kepala Dinas Penanaman Modal dan Pelayanan Terpadu Satu Pintu Provinsi Sumatera Barat,
dengan ini menerangkan bahwa :

- a. Nama Yayasan : **YAYASAN AZZAMUL IKHLAS**
b. Nama Sekolah : **SEKOLAH LUAR BIASA (SLB) AL - IKHLAS**
c. NIB : 1213000210251
d. Alamat : Jl. Paninjauan Garegeh, Kelurahan Garegeh, Kecamatan
Mandiangan Koto Selayan, Kota Bukittinggi, Provinsi
Sumatera Barat
f. NPWP : 70.493.288.8-202.000
g. Nama Ketua Yayasan : Dedi Fatria, SH

Sehubungan dengan surat rekomendasi teknis Kepala Dinas Pendidikan Provinsi Sumatera Barat Nomor : 421.2/6497/PSLB-2021 tanggal 19 Mei 2021 perihal Hasil Kajian Teknis Pendirian dan Operasional Sekolah Luar Biasa (SLB) Al – Ikhlas Bukittinggi bahwa sekolah tersebut diatas telah memenuhi komitmen awal yang dimohonkannya.

Demikian surat keterangan ini dibuat untuk dipergunakan sebagaimana mestinya.

Diterbitkan di Padang
pada tanggal 07 Juni 2021

An. GUBERNUR SUMATERA BARAT
KEPALA DINAS PENANAMAN MODAL DAN
PELAYANAN TERPADU SATU PINTU,



Tembusan, disampaikan kepada Yth :

1. Gubernur Sumatera Barat (sebagai laporan)
2. Kepala Dinas Pendidikan Provinsi Sumatera Barat di Padang
3. Kepala DPM PTSP Kota Bukittinggi





**DEPARTEMEN HUKUM DAN HAK ASASI MANUSIA REPUBLIK INDONESIA
DIREKTORAT JENDERAL ADMINISTRASI HUKUM UMUM**

**KEPUTUSAN MENTERI HUKUM DAN HAK ASASI MANUSIA REPUBLIK INDONESIA
NOMOR : AHU-3316.AH.01.02 Tahun 2008**

TENTANG

PENGESAHAN YAYASAN

MENTERI HUKUM DAN HAK ASASI MANUSIA REPUBLIK INDONESIA.

- Membaca :** Surat permohonan dari Notaris Fatma Devi, SH nomor 40/Not/Bkt/VII/2008 tanggal 28 Juni 2008 perihal permohonan pengesahan yayasan Azzamul Ikhlās yang diterima tanggal 21 Juli 2008.
- Menimbang :** Bahwa setelah dilakukan penelitian terhadap Akta Pendirian Yayasan yang di sampaikan kepada Departemen Hukum Dan Hak Asasi Manusia, akta tersebut telah memenuhi syarat sebagaimana diatur dalam peraturan perundang-undangan, sehingga dapat disahkan.
- Mengingat :**
1. Undang-undang Nomor 16 Tahun 2001 tentang Yayasan (Lembaran Negara Republik Indonesia Tahun 2001 Nomor 112, Tambahan Lembaran Negara Republik Indonesia Nomor 4132) juncto Undang-undang Republik Indonesia Nomor 28 Tahun 2004 tentang Perubahan atas Undang-undang Nomor 16 Tahun 2001 tentang Yayasan (Lembaran Negara Republik Indonesia Tahun 2004 Nomor 115, Tambahan Lembaran Negara Republik Indonesia Nomor 4430);
 2. Surat Keputusan Direktur Jenderal Administrasi Hukum Umum Departemen Hukum Dan Hak Asasi Manusia Republik Indonesia Nomor C-26.HH.01.10.TH 2004 tanggal 06 Desember 2004 tentang Tata Cara Pengesahan Akta Pendirian dan Persetujuan Akta Perubahan Anggaran Dasar Yayasan;

MEMUTUSKAN

- Menetapkan :**
- PERTAMA :** Memberikan Pengesahan Akta Pendirian :

**YAYASAN AZZAMUL IKHLAS
NPWP : 02 698.345.2-202.000**

berkedudukan di Jalan Profesor Doktor Hamka Nomor 09, Kelurahan Pakan Kurai, Kecamatan Cigugur Panjang, Kota Bukittinggi, Propinsi Sumatera Barat, sesuai dengan Akta Nomor 08 tanggal 07 Mei 2008 yang dibuat oleh Notaris Fatma Devi, SH berkedudukan di Bukittinggi.

- KEDUA :** Keputusan ini mulai berlaku sejak tanggal ditetapkan.

Ditetapkan di Jakarta
pada tanggal 25 Juli 2008

**A.n. MENTERI HUKUM DAN HAK ASASI MANUSIA REPUBLIK INDONESIA
DIREKTUR JENDERAL ADMINISTRASI HUKUM UMUM**



**A DR. SUDEN MANAN SINAGA, SH MH
NIP. 040 039 381**

**BADAN PERTANAHAN NASIONAL
REPUBLIK INDONESIA**



**SERTIPIKAT
(TANDA BUKTI HAK)**

**KANTOR PERTANAHAN
KABUPATEN / KOTA**

BUKITTINGGI

0	3	*	0	2	*	0	2	*	0	9	*	1	*	0	0	5	6	2
---	---	---	---	---	---	---	---	---	---	---	---	---	---	---	---	---	---	---

**BADAN PERTANAHAN NASIONAL
REPUBLIK INDONESIA****SERTIPIKAT**HAK : **Milik**No. **562**

PROVINSI : **SUMATERA BARAT**
KABUPATEN / KOTA : **BUKITTINGGI**
KECAMATAN : **MANDIANGIN KOTO SELAYAN**
DESA / KELURAHAN : **GAREGEH**



• KANTOR PERTANAHAN
KABUPATEN / KOTA

BUKITTINGGI

DAFTAR ISIAN 307

No. **4554****2012**

DAFTAR ISIAN 208

No. **9264****2012**

0 3 • 0 2 • 0 2 • 0 9 • 1 • 0 0 5 6 2

BM 545346

0 3 . 0 2 . 0 2 . 0 9 . 1 . 0 0 5 6 2

DAFTAR ISIAN 207
03020209.00442

NIB :

SURAT UKUR

Nomor : 00089/2012

SEBIDANG TANAH TERLETAK DALAM

Provinsi : Sumatera Barat

Kabupaten / Kota : Bukittinggi

Kecamatan : Mandiangin Koto Selayan

Desa / Kelurahan : Garegeh

Peta : Pendaftaran

Nomor Peta Pendaftaran : 47.2-26.198-12-3

Lembar : Kotak : D4


Kedudukan Tanah : Tanah pertanahan

Tanda-tanda batas : Memenuhi Ketentuan Peraturan Menteri Negara Agraria/Kepala BPN No. 3 tahun 1997

Luas : 60^8 m^2 (enam Ratus Lima Meter Persegi)

Penunjukan dan penetapan batas : Batas-batas ditunjukkan oleh : Buzwar Dt. Mangkuto Basa dan
ditetapkan oleh Hasnain Kaulani Petugas Pengukuran Kantor Pertanahan Kota Bukittinggi



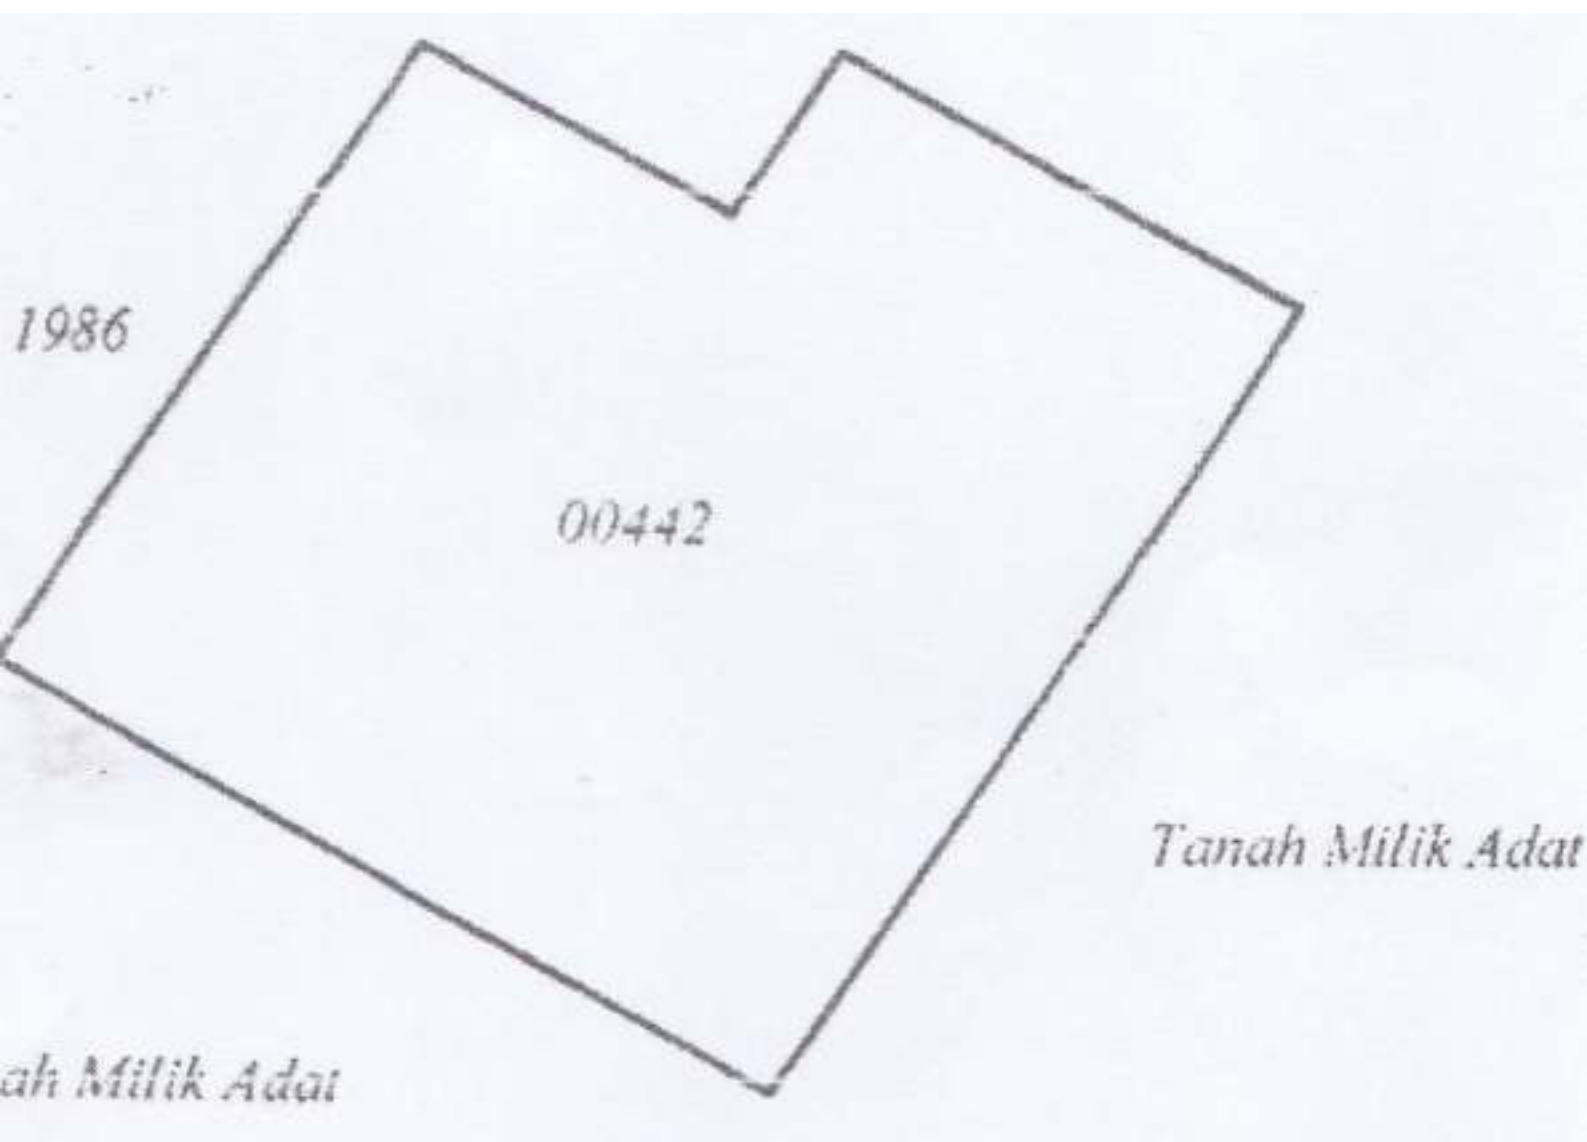

Hal lain - lain : Tanah ini berasal dari Tanah Milik Adat (PBT. No.52/BPN/2012).

Daftar Isian 302 tgl. 26/04/2012

No. 231/2012

Daftar Isian 307 tgl. 13/08/2012

No. 4274/2012

Tanggal Penomoran Surat Ukur 13/08/2012

UNTUK SERTIPIKAT

10 /09/2012



Kepala Kantor Pertanahan
Kabupaten / Kota
BUKITINGGI

Drs. SUMEDI, M.Si

NIP. 196102221985031002

Bukittinggi, 13/08/2012

Kepala Seksi Survei, Pengukuran dan Pemetaan

Kantor Pertanahan
Kabupaten / Kota
Kota Bukittinggi

td

ISMAN YANDRI S.T., M.M.

NIP. 196901151989031002

Lihat surat ukur Pemisahan
Penggabungan
Pengganti

Nomor :

Nomor hak :

Dikeluarkan surat ukur		Luas	Nomor hak	Sisa luas
Tanggal	Nomor			

Sisanya diuraikan dalam surat ukur Nomor :

Nomor hak :

SLB AL-IKHLAS

Jl. Paninjauan Kel. Garegeh Kec. Mandiangin Koto Selayan, Kota Bukittinggi

DOKUMEN PERENCANAAN GAMBAR TEKNIS DAN RENCANA ANGGARAN BIAYA (R A B)

PEKERJAAN

**Pembangunan RKB dan Kantor
SLB AL-IKHLAS**

LOKASI

Kota Bukittinggi

KONSULTAN PERENCANA



CV. MULTI STUDIO ENGINEERING

ARCHITECT, ENGINEER, SURVEYOR, DESIGN, & SUPERVISOR

Office : Jln. Moh Yamin No. 5B RT 002 RW 004 Gang Cermat Tengah Jua
Kel. Tarok Dipo Kec. Guguk Panjang Kota Bukittinggi Email : muslimbet@yahoo.co.id Hp. 081363478175

REKAPITULASI

PEKERJAAN : PEMBANGUNAN RKB DAN KANTOR SLB AL-IKHLAS GAREGEH
LOKASI : KOTA BUKITTINGGI
TAHUN : 2022

NO.	URAIAN PEKERJAAN	JUMLAH	TOTAL
I	LANTAI I		Rp 231.631.967,57
A	PEKERJAAN PENDAHULUAN	Rp 3.230.573,50	
B	PEKERJAAN PONDASI	Rp 23.820.777,47	
C	PEKERJAAN BETON BERTULANG	Rp 97.429.947,30	
D	PEKERJAAN DINDING DAN LANTAI	Rp 46.685.200,35	
E	PEKERJAAN PINTU DAN JENDELA	Rp 6.650.546,36	
F	PEKERJAAN PLAFOND	Rp 10.129.854,90	
G	PEKERJAAN ELEKTRIKAL	Rp 2.487.512,53	
H	PEKERJAAN TANGGA	Rp 29.300.477,73	
I	PEKERJAAN PENGECATAN	Rp 11.917.077,52	
II	LANTAI II		Rp 164.672.784,63
A	PEKERJAAN BETON BERTULANG	Rp 45.087.838,71	
B	PEKERJAAN DINDING DAN LANTAI	Rp 60.262.522,74	
C	PEKERJAAN PINTU DAN JENDELA	Rp 4.835.333,60	
D	PEKERJAAN KAP / ATAP	Rp 26.216.631,65	
E	PEKERJAAN PLAFOND	Rp 10.129.854,90	
F	PEKERJAAN ELEKTRIKAL	Rp 2.487.512,53	
G	PEKERJAAN SANITASI	Rp 4.389.545,88	
H	PEKERJAAN PENGECATAN	Rp 11.263.544,64	
(A)	JUMLAH TOTAL	Rp 396.324.752,32	
(B)	PPN (11%)	Rp 43.595.722,75	
(C)	GENERAL	Rp 439.920.475,07	
(D)	DIBULATKAN	Rp 439.920.000,00	

Terbilang : Empat Ratus Tiga Puluh Sembilan Juta Sembilan Ratus Dua Puluh Ribu Rupiah

Diverifikasi Oleh
KABID CIPTA KARYA
DINAS PUPR BUKITTINGGI


EDY PATRA KARYA, ST, M.Eng
NIP. 19700621 200212 1 010

Dibuat Oleh
Konsultan Perencana
CV. MULTI STUDIO ENGINEERING


M. NUSI M. ST
Direktur

RENCANA ANGGARAN BIAYA

PEKERJAAN : PEMBANGUNAN RKB DAN KANTOR SLB AL-IKHLAS GAREGEH
LOKASI : KOTA BUKITTINGGI
TAHUN : 2022

No.	URAIAN PEKERJAAN	VOLUME	STN	HARGA SATUAN	JUMLAH HARGA	TOTAL
I	LANTAI I					
A	PEKERJAAN PENDAHULUAN					Rp 3.230.573,50
1	Pekerjaan Pembersihan Lapangan	40,00	M2	Rp 20.267,50	Rp 810.700,00	
2	Pekerjaan Pasang Bowplank	34,00	M1	Rp 71.172,75	Rp 2.419.873,50	
B	PEKERJAAN PONDASI					Rp 23.820.777,47
1	Pekerjaan Galian Tanah Biasa	16,00	M3	Rp 94.833,75	Rp 1.517.340,00	
2	Pekerjaan Pondasi Plat					
a.	Pekerjaan Beton K.250	3,20	M3	Rp 1.295.096,07	Rp 4.144.307,43	
b.	Pekerjaan Pembesian	441,09	Kg	Rp 17.939,02	Rp 7.912.722,33	
3	Pekerjaan Kolom Pondasi					
a.	Pekerjaan Beton K.250	1,15	M3	Rp 1.295.096,07	Rp 1.489.360,48	
b.	Pekerjaan Pembesian	332,31	Kg	Rp 17.939,02	Rp 5.961.315,74	
c.	Pekerjaan Bekisting	15,36	M2	Rp 171.044,50	Rp 2.627.243,52	
4	Pekerjaan Urugan Kembali	5,33	M3	Rp 31.611,25	Rp 168.487,96	
B	PEKERJAAN BETON BERTULANG					Rp 97.429.947,30
1	Pekerjaan Sloof Uk. 20/40 cm					
a.	Pekerjaan Beton K.250	2,48	M3	Rp 1.295.096,07	Rp 3.211.838,26	
b.	Pekerjaan Pembesian	305,01	Kg	Rp 17.939,02	Rp 5.471.580,49	
c.	Pekerjaan Bekisting Sloof	24,80	M2	Rp 177.919,50	Rp 4.412.403,60	
2	Pekerjaan Kolom Uk. 30/30 cm					
a.	Pekerjaan Beton K.250	2,88	M3	Rp 1.295.096,07	Rp 3.729.876,69	
b.	Pekerjaan Pembesian	513,12	Kg	Rp 17.939,02	Rp 9.204.869,94	
c.	Pekerjaan Bekisting Kolom	38,40	M2	Rp 235.562,25	Rp 9.045.590,40	
3	Pekerjaan Balok Late Uk. 13/18 Cm					
a.	Pekerjaan Beton K.175	0,51	M3	Rp 1.208.513,38	Rp 616.341,82	
b.	Pekerjaan Pembesian	117,37	Kg	Rp 17.939,02	Rp 2.105.502,78	
c.	Pekerjaan Bekisting Praktis	7,92	M2	Rp 118.739,50	Rp 940.416,84	
4	Pekerjaan Balok Uk. 30/40 cm					
a.	Pekerjaan Beton K.250	4,44	M3	Rp 1.295.096,07	Rp 5.750.226,56	
b.	Pekerjaan Pembesian	589,86	Kg	Rp 17.939,02	Rp 10.581.510,34	
c.	Pekerjaan Bekisting Balok	29,60	M2	Rp 338.274,75	Rp 10.012.932,60	
5	Pekerjaan Plat Lantai T.12 cm					
a.	Pekerjaan Beton K.250	4,80	M3	Rp 1.295.096,07	Rp 6.216.461,15	
b.	Pekerjaan Pembesian	616,50	Kg	Rp 17.939,02	Rp 11.059.405,83	
c.	Pekerjaan Bekisting Plat Lantai	40,00	M2	Rp 376.774,75	Rp 15.070.990,00	
C	PEKERJAAN DINDING DAN LANTAI					Rp 46.685.200,35
1	Pekerjaan Pas. Dinding Batu Bata tebal 1/2 Bata, ad. 1 : 2	9,65	M2	Rp 185.279,05	Rp 1.787.942,83	
2	Pekerjaan Pas. Dinding Batu Bata tebal 1/2 Bata, ad. 1 : 4	45,05	M2	Rp 174.358,25	Rp 7.854.839,16	
3	Pekerjaan Plesteran ad. 1 : 2, tebal 1,5 cm	19,30	M2	Rp 83.746,30	Rp 1.616.303,59	
4	Pekerjaan Plesteran ad. 1 : 4, tebal 1,5 cm	90,11	M2	Rp 79.010,25	Rp 7.119.613,63	
5	Pekerjaan Acian	109,41	M2	Rp 48.405,50	Rp 5.296.045,76	
6	Pekerjaan Afwerking Beton	38,40	M2	Rp 77.203,43	Rp 2.964.611,87	
7	Pekerjaan Kusen Kayu Pintu dan Jendela	0,16	M3	Rp 7.937.325,00	Rp 1.269.972,00	
8	Pekerjaan Urugan Pasir	12,00	M3	Rp 117.133,50	Rp 1.405.602,00	
9	Pekerjaan Cor Beton Lantai K.175	4,00	M3	Rp 1.208.513,38	Rp 4.834.053,52	
10	Pekerjaan Pasang Granit Lantai 60x60	40,00	M2	Rp 313.405,40	Rp 12.536.216,00	
D	PEKERJAAN PINTU DAN JENDELA					Rp 6.650.546,36
1	Pekerjaan Pintu					
a.	Pasangan Pintu Panil	1,60	M2	Rp 1.332.375,00	Rp 2.131.800,00	
b.	Pasangan Kunci Tanam	1,00	Unit	Rp 417.120,00	Rp 417.120,00	
c.	Pasangan Engsel Pintu 4"	3,00	Unit	Rp 38.364,70	Rp 115.094,10	
d.	Pasangan Grendel Pintu	2,00	Unit	Rp 60.364,70	Rp 120.729,40	
2	Pekerjaan Jendela					
a.	Pas. Daun Jendela Kayu	0,60	M2	Rp 612.260,00	Rp 367.356,00	
b.	Pas. Engsel Jendela Type Casement Solid 701 12"	12,00	Unit	Rp 73.900,75	Rp 886.809,00	
c.	Pas. Handle / Tarikan Jendela (Rambucis)	6,00	Unit	Rp 39.250,75	Rp 235.504,50	
d.	Pas. Grendel Jendela	12,00	Unit	Rp 60.364,70	Rp 724.376,40	
e.	Pas. Kaca polos t. 5 mm	2,70	M2	Rp 445.835,91	Rp 1.203.756,96	
3	Pasang Dropon	14,00	Unit	Rp 32.000,00	Rp 448.000,00	
E	PEKERJAAN PLAFOND					Rp 10.129.854,90
1	Pasangan Rangka Plafond Metalfuring	40,00	M2	Rp 135.855,50	Rp 5.434.220,00	
2	Pasangan Plafon PVC	10,00	M2	Rp 211.598,75	Rp 2.115.987,50	
3	Pasangan List Plafond PVC	14,00	M1	Rp 30.250,00	Rp 423.500,00	
4	Pasang Plafond Gypsumboard tebal 9 mm	30,00	M2	Rp 50.475,15	Rp 1.514.254,50	
5	Pasangan List Profil Gypsumboard	22,00	M1	Rp 29.176,95	Rp 641.892,90	
F	PEKERJAAN ELEKTRIKAL					Rp 2.487.512,53
1	Pasangan Instalasi Titik Lampu	6,00	Unit	Rp 124.366,00	Rp 746.196,00	
2	Pasangan Instalasi Stop Kontak	2,00	Unit	Rp 144.166,00	Rp 288.332,00	
3	Pas. Down Light Ceiling 12 Watt	6,00	Unit	Rp 34.513,88	Rp 207.083,28	
4	Pas. Saklar Ganda	1,00	Unit	Rp 71.733,75	Rp 71.733,75	
5	Pas. Stop Kontak	2,00	Unit	Rp 67.883,75	Rp 135.767,50	
6	Pas. MCB 2 Phase	1,00	Unit	Rp 1.038.400,00	Rp 1.038.400,00	

No.	URAIAN PEKERJAAN	VOLUME	STN	HARGA SATUAN	JUMLAH HARGA	TOTAL
H	PEKERJAAN TANGGA					Rp 29.300.477,73
1	Pekerjaan Balok Uk. 20/30 cm (Bordes)					
	a. Pekerjaan Beton K. 250 (Sitemix)	0,25	M3	Rp 1.295.096,07	Rp 323.774,02	
	b. Pekerjaan Pembesian	42,61	Kg	Rp 17.939,02	Rp 764.381,64	
	c. Pekerjaan Bekisting Balok	3,28	M2	Rp 338.274,75	Rp 1.109.541,18	
2	Pekerjaan Anak Tangga					
	a. Pekerjaan Beton K. 250 (Sitemix)	2,94	M3	Rp 1.295.096,07	Rp 3.801.106,97	
	b. Pekerjaan Pembesian	322,26	Kg	Rp 17.939,02	Rp 5.780.968,79	
	c. Pekerjaan Bekisting Tangga	11,94	M2	Rp 328.099,75	Rp 3.917.511,02	
3	Pek. Afwerking Beton	16,05	M2	Rp 77.203,43	Rp 1.239.115,12	
4	Pek. Pasangan Stop Nosing Tangga	48,00	M1	Rp 85.204,35	Rp 4.089.808,80	
5	Pek. Pasangan Keramik Tangga (granit Ukuran 60 x 60 cm) (Polished)	13,00	M2	Rp 313.405,40	Rp 4.074.270,20	
6	Pas. Reilling Tangga Stainlessstell	8,40	M2	Rp 500.000,00	Rp 4.200.000,00	
I	PEKERJAAN PENGECATAN					Rp 11.917.077,52
1	Pek. Cat Dinding Dengan Cat Air	147,81	M2	Rp 75.185,50	Rp 11.113.168,76	
2	Pek. Cat Kayu dengan Cat Minyak	11,60	M2	Rp 69.302,48	Rp 803.908,77	
I	LANTAI II					
A	PEKERJAAN BETON BERTULANG					Rp 45.087.838,71
1	Pekerjaan Kolom Uk. 30/30 cm					
	a. Pekerjaan Beton K.250	2,16	M3	Rp 1.295.096,07	Rp 2.797.407,52	
	b. Pekerjaan Pembesian	387,36	Kg	Rp 17.939,02	Rp 6.948.858,79	
	c. Pekerjaan Bekisting Kolom	28,80	M2	Rp 235.562,25	Rp 6.784.192,80	
2	Pekerjaan Balok Late Uk. 13/18 Cm					
	a. Pekerjaan Beton K.175	1,01	M3	Rp 1.208.513,38	Rp 1.220.598,51	
	b. Pekerjaan Pembesian	229,99	Kg	Rp 17.939,02	Rp 4.125.795,21	
	c. Pekerjaan Bekisting Praktis	15,55	M2	Rp 118.739,50	Rp 1.846.399,23	
3	Pekerjaan Reng Balok Uk. 13/18 Cm					
	a. Pekerjaan Beton K.175	4,38	M3	Rp 1.208.513,38	Rp 5.293.288,60	
	b. Pekerjaan Pembesian	605,97	Kg	Rp 17.939,02	Rp 10.870.507,95	
	c. Pekerjaan Bekisting Praktis	43,80	M2	Rp 118.739,50	Rp 5.200.790,10	
B	PEKERJAAN DINDING DAN LANTAI					Rp 60.262.522,74
1	Pekerjaan Pas. Dinding Batu Bata tebal 1/2 Bata, ad. 1 : 4	58,39	M2	Rp 174.358,25	Rp 10.180.778,22	
2	Pekerjaan Plesteran ad. 1 : 4, tebal 1,5 cm	116,77	M2	Rp 79.010,25	Rp 9.226.026,89	
3	Pekerjaan Acian	116,77	M2	Rp 48.405,50	Rp 5.652.310,24	
4	Pekerjaan Afwerking Beton	28,80	M2	Rp 77.203,43	Rp 2.223.458,90	
5	Pekerjaan Kuzen Kayu Pintu dan Jendela	0,10	M3	Rp 7.937.325,00	Rp 793.732,50	
6	Pekerjaan Pasang Granit Lantai 60x60	40,00	M2	Rp 313.405,40	Rp 12.536.216,00	
7	Pekerjaan Pagar Hollow	26,20	M2	Rp 750.000,00	Rp 19.650.000,00	
C	PEKERJAAN PINTU DAN JENDELA					Rp 4.835.333,60
1	Pekerjaan Pintu					
	a. Pasangan Pintu Panil	1,60	M2	Rp 1.332.375,00	Rp 2.131.800,00	
	b. Pasangan Kunci Tanam	1,00	Unit	Rp 417.120,00	Rp 417.120,00	
	c. Pasangan Engsel Pintu 4"	3,00	Unit	Rp 38.364,70	Rp 115.094,10	
	d. Pasangan Grendel Pintu	2,00	Unit	Rp 60.364,70	Rp 120.729,40	
2	Pekerjaan Jendela					
	a. Pas. Daun Jendela Kayu	0,60	M2	Rp 612.260,00	Rp 367.356,00	
	b. Pas. Engsel Jendela Type Casement Solid 701 12"	6,00	Unit	Rp 73.900,75	Rp 443.404,50	
	c. Pas . Handle / Tarikan Jendela (Rambucis)	12,00	Unit	Rp 39.250,75	Rp 471.009,00	
	d. Pas. Grendel Jendela	2,70	Unit	Rp 60.364,70	Rp 162.984,69	
	e. Pa Pas. Kaca polos t. 5 mm	1,00	M2	Rp 445.835,91	Rp 445.835,91	
3	Pasang Dropon	5,00	Unit	Rp 32.000,00	Rp 160.000,00	
D	PEKERJAAN KAP / ATAP					Rp 26.216.631,65
1	Pekerjaan Rangka Atap Baja Ringan	56,00	M2	Rp 203.951,00	Rp 11.421.256,00	
2	Pekerjaan Atap Genteng Multiroof Berpasir	56,00	M2	Rp 237.539,50	Rp 13.302.212,00	
3	Pekerjaan Pas. Bola-Bola Atap Genteng	8,00	M1	Rp 118.671,30	Rp 949.370,40	
4	Pekerjaan Pas. Lisplank GRC	7,00	M1	Rp 77.684,75	Rp 543.793,25	
E	PEKERJAAN PLAFOND					Rp

No.	URAIAN PEKERJAAN	VOLUME	STN	HARGA SATUAN	JUMLAH HARGA	TOTAL
I	PEKERJAAN PENGECATAN					Rp 11.263.544,64
1	Pek. Cat Dinding Dengan Cat Air	145,57	M2	Rp 75.185,50	Rp 10.944.753,24	
2	Pek. Cat Kayu dengan Cat Minyak	4,60	M2	Rp 69.302,48	Rp 318.791,41	
	(A) JUMLAH TOTAL					Rp 396.324.752,32
	(B) PPN (11%)					Rp 43.595.722,75
	(C) GENERAL					Rp 439.920.475,07
	(B) DIBULATKAN					Rp 439.920.000,00

DAFTAR UPAH PEKERJA

NO.	JENIS TENAGA	SATUAN	HARGA SATUAN (Rp)	KET.
1	Pekerja	Hr	110.000	
2	Mandor	Hr	148.500	
3	Tukang listrik	Hr	143.000	
4	Tukang kayu	Hr	143.000	
5	Kep. tk. kayu	Hr	154.000	
6	Tukang batu	Hr	143.000	
7	Kep. tk. batu	Hr	154.000	
8	Tukang besi	Hr	143.000	
9	Kep. tk. besi	Hr	154.000	
10	Tukang cat	Hr	143.000	
11	Kep. tk. cat	Hr	154.000	
12	Operator	Hr	154.000	

DAFTAR HARGA BAHAN BANGUNAN

NO.	JENIS BAHAN	SATUAN	HARGA SATUAN (Rp)	KET.
A	BAHAN DASAR			
1	Batu Kali	M3	208.300	
2	Kerikil Beton	M3	175.000	
3	Split 1-2	M3	400.000	
4	Pasir Pasang	M3	160.000	
5	Pasir Beton	M3	160.000	
6	Pasir Urug	M3	60.000	
7	Porland Cement 50 Kg	Zak	72.000	
8	Batu Bata	Bh	1.200	
9	Cincin Beton Dia. 100cm (Uk. Dalam)	Bh	350.000	
10	Bahan Bakar Solar	Ltr	4.500	
11	Pelumas / Oil	Ltr	45.000	
B	BAHAN KAYU dan PLAFON			
1	Kayu Klas III	M3	2.500.000	
2	Kayu Papan Klas II	M3	3.000.000	
3	Kayu Balok Klas II	M3	3.000.000	
4	Plywood t. 12mm	Lbr	265.000	
5	Multiplek 18mm	Lbr	320.000	
6	List Kayu Profil 2 x 3	M1	14.000	
7	Dolken uk. Sedang 8 x 10 x 400 cm	Btg	11.000	
8	Lem Kayu	Bh	35.000	
9	Gypsum Board Tb. 9 mm	Lbr	66.000	
10	List plafond	m1	7.500	
11	tepung gypsum	Kg	3.500	
12	Plafond PVC +Rangka	m2	220.000	
13	HPL (Hight Pressure Laminate)	Lbr	220.000	
14	Lem Kayu CH 67 Lemindo	Kg	50.000	
15	Edging PVC	m	15.000	
16	List Stainless Hairline	Btg	40.000	
17	GRC	Lbr	75.000	
C	BAHAN BESI			
1	Besi Beton	Kg	13.400	
2	Kawat Ikat/ Kawat Beton	Kg	20.000	
3	Sekrup	Kg	20.000	
4	PAKU - ukuran 1" s/d 4"	Kg	20.000	
5	Kunci Tanam	Bh	300.000	
6	Engsel Pintu	Bh	15.000	
8	Grendel Pintu	Bh	35.000	
9	Engsel Jendela Type Casement Solid 701 12"	Bh	49.500	
10	Handle / Tarikan Jendela (Rambucis)	Bh	18.000	
11	Hollow Furing 20/40mm	M2	50.000	
11	Besi Hollow 40/40.1,2mm	M1	20.000	
D	BAHAN DASAR CAT			
1	Cat Meni Kayu	Kg	25.000	
2	Dempul / Plamir Kayu	Kg	38.000	
3	Cat Dasar Kayu	Kg	55.000	
4	Cat Penutup Kayu Setara Dulux	Kg	55.000	
5	Plamir Tembok	Kg	18.000	
6	Cat Dasar Tembok	Kg	150.000	
7	Cat Penutup Tembok Jotun	Kg	150.000	
8	Minyak Beton & bekisting	Ltr	5.000	
9	Cat Batu Alam	Kg	80.000	

NO.	JENIS BAHAN	SATUAN	HARGA SATUAN (Rp)	KET.
10	Cat Impra	Kg	65.000	
E	BAHAN ALUMUNIUM dan KACA			
1	Profil Alluminium (Pintu)	m1	130.000	
2	Profil Alluminium (Jendela)	m1	140.000	
3	Profil kusen Alluminium (1,7" x 4 ")	m1	140.000	
4	Profil Kaca	m1	10.000	
5	Sealant	tube	35.000	
6	Alluminium Composite Panel Tebal 4mm	M2	350.000	
7	Sekrup	Bh	1.000	
8	Karet Kaca	M1	5.000	
6	Kaca stopsol 5mm	m2	345.000	
7	Kaca Polos Tebal 5 mm	M2	92.000	
F	BAHAN PENUTUP ATAP			
1	Rangka Atap Baja Ringan	m2	138.000	
2	Genteng Metal Ex. Multiroof Berpasir	Lbr	138.000	
3	Perabung Genteng Metal	Lbr	35.000	
4	Nok Genteng Metal	Bh	72.000	
5	Sekrup	Bh	1.000	
5	Lisplank GRC t.9mm	M1	24.000	
5	Sirip Ikan Stainlesssteel	M1	125.000	
6	Pucuk Gonjong	Bh	650.000	
7	Sarang Kelelawar	Bh	400.000	
9	Ukiran Minang Fins. Cat	M2	750.000	Terpasang
G	PENUTUP LANTAI & DINDING			
1	Ubin Granit 60x60 cm granito	m2	210.000	
2	Ubin Granit 60x60 cm Unpolish	m2	200.000	
3	Keramik Lantai 25 X 25 Setara IKAD		70.000	
4	Keramik Lantai 25 X 40 Setara Platinum	M2	80.000	
5	Stepnossing Tangga 8 x 60	Bh	50.000	
6	Plint Keramik 8 x 25	Bh	9.000	
7	Bon - bon Keramik	M1	12.000	
8	Tepung Afa / Semen Warna	Kg	5.000	
9	Batu Alam Andesit Alur	M2	150.000	
10	Paving Block	M2	120.000	
11	Semen Warna	Kg	3.000	
H	SANITAIR			
1	Closed Jongkok Ex. American Standart	Unit	550.000	
2	Kran Air Stainlesssteel	Unit	50.000	
3	Floordrain Stainlesssteel	Unit	80.000	
4	Wastafel Komplite Ex. American Standart	Unit	1.400.000	
5	Urinoir + Kran American Standart	Unit	2.960.000	
6	Pipa PVC type AW ø 3/4"	M1	7.500	
7	Pipa PVC type AW ø 2"	M1	21.500	
8	Pipa PVC type AW ø 3"	M1	44.250	
9	Pipa PVC type AW ø 4"	M1	73.500	
10	Seal Tape	Bh	5.500	
11	Tanki Air Kap. 1000 Liter	Bh	1.600.000	
12	Mesin Jet Pump + Accesoris	Unit	1.700.000	
13	Septiktank Biotek Kap. 1000liter	Unit	7.500.000	
I	BAHAN LISTRIK			
1	Box Panel PVC isi 4MCB	Bh	425.000	
2	MCB 6A	Bh	20.000	
3	MCB 4A	Bh	20.000	

NO.	JENIS BAHAN	SATUAN	HARGA SATUAN (Rp)	KET.
4	Kabel NYM 3 x 2,5mm ²	M1	14.500	
5	Kabel NYM 2 x 2,5mm ²	M1	11.500	
6	Isolasi	Bh	10.000	
7	Klem	Bh	150	
8	Saklar Ganda	Bh	25.000	
9	Saklar Tunggal	Bh	18.000	
10	Stop Kontak	Bh	21.500	
11	Mangkok Listrik	Bh	1.000	
12	Lampu TL 2x18 watt grille	Bh	300.000	
13	Lampu Downlight Ceiling 24 W	Bh	116.450	
14	Lampu Downlight Ceiling 12 W	Bh	73.100	
15	Lampu Downlight MARCASITE 12 W (59527)	Bh	109.600	
16	Lampu Downlight MARCASITE 9 W (59526)	Bh	86.000	
17	Cealing Speaker LHM0606/00 6Watt	Bh	165.000	
18	Volume Control LBC1400/10	Bh	385.000	
19	PVC Hight Impact dia. 20 mm ²	M1	5.500	
20	Coupling / Socket dia. 20 mm ²	Bh	600	
21	Clamp Cable dia. 20 mm ²	Bh	150	
22	Junction Box	Bh	5.800	

DAFTAR ANALISA SATUAN PEKERJAAN

A PEKERJAAN PERSIAPAN									
1,0000	m'	<u>Pengukuran dan Pemasangan Bouwplank</u>							
		Bahan					Rp		47.900,00
0,0120	m3	Kayu Kaso 5/7 Klas III	x	2.500.000,00	=	Rp		30.000,00	
0,0200	Kg	Paku Biasa 2" - 5"	x	20.000,00	=	Rp		400,00	
0,0070	m3	Kayu Papan 3/20 Klas III	x	2.500.000,00	=	Rp		17.500,00	
		Tenaga					Rp		16.802,50
0,0800	OH	Pekerja	x	110.000,00	=	Rp		8.800,00	
0,0400	OH	Tukang Kayu	x	143.000,00	=	Rp		5.720,00	
0,0100	OH	Kepala Tukang	x	154.000,00	=	Rp		1.540,00	
0,0050	OH	Mandor	x	148.500,00	=	Rp		742,50	
		Jumlah (Bahan + tenaga)					Rp		64.702,50
		overhead & profit 10%					Rp		6.470,25
		Harga Satuan Pekerjaan					Rp		71.172,75
1,0000	m2	<u>Membersihkan Lapangan dan Perataan</u>							
		Tenaga					Rp		18.425,00
0,1000	OH	Pekerja	x	110.000,00	=	Rp		11.000,00	
0,0500	OH	Mandor	x	148.500,00	=	Rp		7.425,00	
		Jumlah (Bahan + tenaga)					Rp		18.425,00
		overhead & profit 10%					Rp		1.842,50
		Harga Satuan Pekerjaan					Rp		20.267,50
B. PEKERJAAN TANAH									
1,0000	m3	<u>Galian Tanah, dalam s/d 1 m</u>							
		Tenaga					Rp		86.212,50
0,7500	OH	Pekerja	x	110.000,00	=	Rp		82.500,00	
0,0250	OH	Mandor	x	148.500,00	=	Rp		3.712,50	
		Jumlah (Bahan + tenaga)					Rp		86.212,50
		overhead & profit 10%					Rp		8.621,25
		Harga Satuan Pekerjaan					Rp		94.833,75
1,0000	m1	<u>Pengeboran tanah dia. 60cm</u>							
		Bahan					Rp		109.498,50
0,4430	Liter	Bahan Bakar Solar	x	4.500,00	=	Rp		1.993,50	
0,0240	Liter	Pelumas / Oil	x	45.000,00	=	Rp		1.080,00	
0,4730	Jam	Sewa alat / Perbaikan	x	225.000,00	=	Rp		106.425,00	
		Tenaga					Rp		209.495,00
0,3750	OH	Operator	x	154.000,00	=	Rp		57.750,00	
1,0420	OH	Pekerja	x	110.000,00	=	Rp		114.620,00	
0,2500	OH	Mandor	x	148.500,00	=	Rp		37.125,00	
		Jumlah (Bahan + tenaga)					Rp		318.993,50
		overhead & profit 10%					Rp		31.899,35
		Harga Satuan Pekerjaan					Rp		350.892,85
1,0000	m3	<u>Urugan Pasir</u>							
		Bahan					Rp		72.000,00
1,2000	m3	Pasir Urug	x	60.000,00	=	Rp		72.000,00	
		Tenaga					Rp		34.485,00
0,3000	OH	Pekerja	x	110.000,00	=	Rp		33.000,00	
0,0100	OH	Mandor	x	148.500,00	=	Rp		1.485,00	
		Jumlah (Bahan + tenaga)					Rp		106.485,00
		overhead & profit 10%					Rp		10.648,50
		Harga Satuan Pekerjaan					Rp		117.133,50
1,0000	m3	<u>Urugan Sirtu</u>							
		Bahan					Rp		192.000,00
1,2000	m3	Sirtu	x	160.000,00	=	Rp		192.000,00	
		Tenaga					Rp		34.485,00
0,3000	OH	Pekerja	x	110.000,00	=	Rp		33.000,00	
0,0100	OH	Mandor	x	148.500,00	=	Rp		1.485,00	
		Jumlah (Bahan + tenaga)					Rp		226.485,00
		overhead & profit 10%					Rp		22.648,50
		Harga Satuan Pekerjaan					Rp		249.133,50

1,0000	M3	Urugan Kembali				Rp	28.688,00
0,2500	OH	Pekerja	x	110.000,00	=	Rp	27.500,00
0,0080	OH	Mandor	x	148.500,00	=	Rp	1.188,00
		Jumlah (Bahan + tenaga)				Rp	28.688,00
		overhead & profit 10%				Rp	2.868,80
		Harga Satuan Pekerjaan				Rp	31.556,80
C. PEKERJAAN PONDASI							
1,0000	m3	<u>Memasang Pondasi Batu Kali 1Pc : 4 PP</u>				Rp	567.880,00
		Bahan				Rp	567.880,00
1,2000	m3	Batu Belah 15/20	x	208.300,00	=	Rp	249.960,00
3,2600	Kg	Portland Sement	x	72.000,00	=	Rp	234.720,00
0,5200	m3	Pasir Pasang	x	160.000,00	=	Rp	83.200,00
		Tenaga				Rp	294.937,50
1,5000	OH	Pekerja	x	110.000,00	=	Rp	165.000,00
0,7500	OH	Tukang Batu	x	143.000,00	=	Rp	107.250,00
0,0750	OH	Kepala Tukang	x	154.000,00	=	Rp	11.550,00
0,0750	OH	Mandor	x	148.500,00	=	Rp	11.137,50
		Jumlah (Bahan + tenaga)				Rp	862.817,50
		overhead & profit 10%				Rp	86.281,75
		Harga Satuan Pekerjaan				Rp	949.099,25
1,0000	m3	<u>Pasangan Aanstampang Batu Kali</u>				Rp	275.880,00
		Bahan				Rp	275.880,00
1,2000	m3	Batu Belah 15/20	x	208.300,00	=	Rp	249.960,00
0,4320	m3	Pasir Urug	x	60.000,00	=	Rp	25.920,00
		Tenaga				Rp	153.367,50
0,7800	OH	Pekerja	x	110.000,00	=	Rp	85.800,00
0,3900	OH	Tukang Batu	x	143.000,00	=	Rp	55.770,00
0,0390	OH	Kepala Tukang	x	154.000,00	=	Rp	6.006,00
0,0390	OH	Mandor	x	148.500,00	=	Rp	5.791,50
		Jumlah (Bahan + tenaga)				Rp	429.247,50
		overhead & profit 10%				Rp	42.924,75
		Harga Satuan Pekerjaan				Rp	472.172,25
D. PEKERJAAN B E T O N							
1,0000	m3	<u>Beton K.125</u>				Rp	623.253,76
		Bahan				Rp	623.253,76
5,5200	Kg	Portland Semen	x	72.000,00	=	Rp	397.440,00
0,5914	kg	Pasir Beton	x	160.000,00	=	Rp	94.628,57
0,7496	kg	Kerikil (maksimum 30 mm)	x	175.000,00	=	Rp	131.185,19
		Tenaga				Rp	237.462,50
1,6500	OH	Pekerja	x	110.000,00	=	Rp	181.500,00
0,2750	OH	Tukang Batu	x	143.000,00	=	Rp	39.325,00
0,0280	OH	Kepala Tukang	x	154.000,00	=	Rp	4.312,00
0,0830	OH	Mandor	x	148.500,00	=	Rp	12.325,50
		Jumlah (Bahan + tenaga)				Rp	860.716,26
		overhead & profit 10%				Rp	86.071,63
		Harga Satuan Pekerjaan				Rp	946.787,88
1,0000	m3	<u>Beton K.175</u>				Rp	861.186,03
		Bahan				Rp	861.186,03
6,5200	Kg	Portland Semen	x	72.000,00	=	Rp	469.440,00
0,5429	Kg	Pasir Beton	x	160.000,00	=	Rp	86.857,14
0,7622	Kg	Splitte 1/2	x	400.000,00	=	Rp	304.888,89
		Tenaga				Rp	237.462,50
1,6500	OH	Pekerja	x	110.000,00	=	Rp	181.500,00
0,2750	OH	Tukang Batu	x	143.000,00	=	Rp	39.325,00
0,0280	OH	Kepala Tukang	x	154.000,00	=	Rp	4.312,00
0,0830	OH	Mandor	x	148.500,00	=	Rp	12.325,50
		Jumlah (Bahan + tenaga)				Rp	1.098.648,53
		overhead & profit 10%				Rp	109.864,85
		Harga Satuan Pekerjaan				Rp	1.208.513,38

1,0000	m3	<u>Beton K.250</u>							
		Bahan					Rp	939.897,57	
7,6800	Kg	Portland Semen	x	72.000,00	=	Rp	552.960,00		
0,4943	Kg	Pasir Beton	x	160.000,00	=	Rp	79.085,71		
0,7696	Kg	Split 1/2	x	400.000,00	=	Rp	307.851,85		
		Tenaga					Rp	237.462,50	
1,6500	OH	Pekerja	x	110.000,00	=	Rp	181.500,00		
0,2750	OH	Tukang Batu	x	143.000,00	=	Rp	39.325,00		
0,0280	OH	Kepala Tukang	x	154.000,00	=	Rp	4.312,00		
0,0830	OH	Mandor	x	148.500,00	=	Rp	12.325,50		
		Jumlah (Bahan + tenaga)					Rp	1.177.360,07	
		overhead & profit 10%					Rp	117.736,01	
		Harga Satuan Pekerjaan					Rp	1.295.096,07	
1,0000	m3	<u>Cor Beton K-250 Ready Mix</u>							
		Bahan					Rp	1.348.500,00	
1,0300	M3	Beton Ready Mix K-250	x	1.300.000,00	=	Rp	1.339.000,00		
0,1000	Jam	Concrete Pump Car 40 m3/hr	x	65.000,00	=	Rp	6.500,00		
0,4000	Jam	Concrete Vibrator	x	7.500,00	=	Rp	3.000,00		
		Tenaga					Rp	129.662,50	
0,7500	OH	Pekerja	x	110.000,00	=	Rp	82.500,00		
0,2500	OH	Tukang Batu	x	143.000,00	=	Rp	35.750,00		
0,0500	OH	Kepala Tukang	x	154.000,00	=	Rp	7.700,00		
0,0250	OH	Mandor	x	148.500,00	=	Rp	3.712,50		
		Jumlah (Bahan + tenaga)					Rp	1.478.162,50	
		overhead & profit 10%					Rp	147.816,25	
		Harga Satuan Pekerjaan					Rp	1.625.978,75	
1,0000	Kg	<u>Pembesian dg Besi Polos atau Besi Ulir</u>							
		Bahan					Rp	14.370,00	
1,0500	Kg	Besi Beton (polos/ulir)	x	13.400,00	=	Rp	14.070,00		
0,0150	Kg	Kawat Beton	x	20.000,00	=	Rp	300,00		
		Tenaga					Rp	1.938,20	
0,0070	OH	Pekerja	x	110.000,00	=	Rp	770,00		
0,0070	OH	Tukang Besi	x	143.000,00	=	Rp	1.001,00		
0,0007	OH	Kepala Tukang	x	154.000,00	=	Rp	107,80		
0,0004	OH	Mandor	x	148.500,00	=	Rp	59,40		
		Jumlah (Bahan + tenaga)					Rp	16.308,20	
		overhead & profit 10%					Rp	1.630,82	
		Harga Satuan Pekerjaan					Rp	17.939,02	
1,0000	m2	<u>Memasang Bekisting untuk Pondasi</u>							
		Bahan					Rp	106.500,00	
		2x Pakai					Rp	53.250,00	
0,0400	m3	Kayu Klas III	x	2.500.000,00	=	Rp	100.000,00		
0,3000	Kg	Paku Biasa 2" - 5"	x	20.000,00	=	Rp	6.000,00		
0,1000	Ltr	Minyak Bekisting	x	5.000,00	=	Rp	500,00		
		Tenaga					Rp	102.245,00	
0,5200	OH	Pekerja	x	110.000,00	=	Rp	57.200,00		
0,2600	OH	Tukang Kayu	x	143.000,00	=	Rp	37.180,00		
0,0260	OH	Kepala Tukang	x	154.000,00	=	Rp	4.004,00		
0,0260	OH	Mandor	x	148.500,00	=	Rp	3.861,00		
		Jumlah (Bahan + tenaga)					Rp	155.495,00	
		overhead & profit 10%					Rp	15.549,50	
		Harga Satuan Pekerjaan					Rp	171.044,50	
1,0000	m2	<u>Memasang Bekisting untuk Sloof</u>							
		Bahan					Rp	119.000,00	
		2x Pakai					Rp	59.500,00	
0,0450	m3	Kayu Klas III	x	2.500.000,00	=	Rp	112.500,00		
0,3000	Kg	Paku Biasa 2" - 5"	x	20.000,00	=	Rp	6.000,00		
0,1000	Ltr	Minyak Bekisting	x	5.000,00	=	Rp	500,00		
		Tenaga					Rp	102.245,00	
0,5200	OH	Pekerja	x	110.000,00	=	Rp	57.200,00		
0,2600	OH	Tukang Kayu	x	143.000,00	=	Rp	37.180,00		
0,0260	OH	Kepala Tukang	x	154.000,00	=	Rp	4.004,00		
0,0260	OH	Mandor	x	148.500,00	=	Rp	3.861,00		
		Jumlah (Bahan + tenaga)					Rp	161.745,00	
		overhead & profit 10%					Rp	16.174,50	
		Harga Satuan Pekerjaan					Rp	177.919,50	

1,0000	m2	<u>Memasang Bekisting Beton Praktis</u>					
		Bahan			Rp	5.700,00	
0,0100	Kg	Paku Biasa 2" - 5"	x	20.000,00	= Rp	200,00	
0,1000	Ltr	Minyak Bekisting	x	5.000,00	= Rp	500,00	
0,0020	m3	Balok Kayu Klas III	x	2.500.000,00	= Rp	5.000,00	
		Tenaga			Rp	102.245,00	
0,5200	OH	Pekerja	x	110.000,00	= Rp	57.200,00	
0,2600	OH	Tukang Kayu	x	143.000,00	= Rp	37.180,00	
0,0260	OH	Kepala Tukang	x	154.000,00	= Rp	4.004,00	
0,0260	OH	Mandor	x	148.500,00	= Rp	3.861,00	
		Jumlah (Bahan + tenaga)			Rp	107.945,00	
		overhead & profit 10%			Rp	10.794,50	
		Harga Satuan Pekerjaan			Rp	118.739,50	
1,0000	m2	<u>Memasang Bekisting untuk Kolom</u>					
		Bahan			Rp	168.750,00	
		2x Pakai			Rp	84.375,00	
0,4000	Kg	Paku Biasa 2" - 5"	x	20.000,00	= Rp	8.000,00	
0,2000	Ltr	Minyak Bekisting	x	5.000,00	= Rp	1.000,00	
0,0150	m3	Balok Kayu Klas II	x	3.000.000,00	= Rp	45.000,00	
0,3500	Lbr	Plywood tebal 9mm	x	265.000,00	= Rp	92.750,00	
2,0000	Btg	Dolken Kayu Galam diameter 8 - 10 cm / 4 m	x	11.000,00	= Rp	22.000,00	
		Tenaga			Rp	129.772,50	
0,6600	OH	Pekerja	x	110.000,00	= Rp	72.600,00	
0,3300	OH	Tukang Kayu	x	143.000,00	= Rp	47.190,00	
0,0330	OH	Kepala Tukang	x	154.000,00	= Rp	5.082,00	
0,0330	OH	Mandor	x	148.500,00	= Rp	4.900,50	
		Jumlah (Bahan + tenaga)			Rp	214.147,50	
		overhead & profit 10%			Rp	21.414,75	
		Harga Satuan Pekerjaan			Rp	235.562,25	
1,0000	m2	<u>Memasang Bekisting untuk Balok</u>					
		Bahan			Rp	177.750,00	
0,4000	Kg	Paku Biasa 2" - 5"	x	20.000,00	= Rp	8.000,00	
0,2000	Ltr	Minyak Bekisting	x	5.000,00	= Rp	1.000,00	
0,0180	m3	Balok Kayu Klas II	x	3.000.000,00	= Rp	54.000,00	
0,3500	Lbr	Plywood tebal 9mm	x	265.000,00	= Rp	92.750,00	
2,0000	Btg	Dolken Kayu Galam diameter 8 - 10 cm / 4 m	x	11.000,00	= Rp	22.000,00	
		Tenaga			Rp	129.772,50	
0,6600	OH	Pekerja	x	110.000,00	= Rp	72.600,00	
0,3300	OH	Tukang Kayu	x	143.000,00	= Rp	47.190,00	
0,0330	OH	Kepala Tukang	x	154.000,00	= Rp	5.082,00	
0,0330	OH	Mandor	x	148.500,00	= Rp	4.900,50	
		Jumlah (Bahan + tenaga)			Rp	307.522,50	
		overhead & profit 10%			Rp	30.752,25	
		Harga Satuan Pekerjaan			Rp	338.274,75	
1,0000	m2	<u>Memasang Bekisting untuk Lantai</u>					
		Bahan			Rp	212.750,00	
0,4000	Kg	Paku Biasa 2" - 5"	x	20.000,00	= Rp	8.000,00	
0,2000	Ltr	Minyak Bekisting	x	5.000,00	= Rp	1.000,00	
0,0150	m3	Balok Kayu Klas II	x	3.000.000,00	= Rp	45.000,00	
0,3500	Lbr	Plywood tebal 9mm	x	265.000,00	= Rp	92.750,00	
6,0000	Btg	Dolken Kayu Galam diameter 8 - 10 cm / 4 m	x	11.000,00	= Rp	66.000,00	
		Tenaga			Rp	129.772,50	
0,6600	OH	Pekerja	x	110.000,00	= Rp	72.600,00	
0,3300	OH	Tukang Kayu	x	143.000,00	= Rp	47.190,00	
0,0330	OH	Kepala Tukang	x	154.000,00	= Rp	5.082,00	
0,0330	OH	Mandor	x	148.500,00	= Rp	4.900,50	
		Jumlah (Bahan + tenaga)			Rp	342.522,50	
		overhead & profit 10%			Rp	34.252,25	
		Harga Satuan Pekerjaan			Rp	376.774,75	

1,0000	m2	<u>Memasang Bekisting untuk Tangga</u>							
		Bahan				Rp		168.500,00	
0,4000	Kg	Paku Biasa 2" - 5"	x	Rp	20.000,00	=	Rp	8.000,00	
0,1500	Ltr	Minyak Bekisting	x	Rp	5.000,00	=	Rp	750,00	
0,0150	m3	Balok Kayu Klas II	x	Rp	3.000.000,00	=	Rp	45.000,00	
0,3500	Lbr	Plywood tebal 9mm	x	Rp	265.000,00	=	Rp	92.750,00	
2,0000	Btg	Dolken Kayu Galam diameter 8 - 10 cm / 4 m	x	Rp	11.000,00	=	Rp	22.000,00	
		Tenaga				Rp		129.772,50	
0,6600	OH	Pekerja	x	Rp	110.000,00	=	Rp	72.600,00	
0,3300	OH	Tukang Kayu	x	Rp	143.000,00	=	Rp	47.190,00	
0,0330	OH	Kepala Tukang	x	Rp	154.000,00	=	Rp	5.082,00	
0,0330	OH	Mandor	x	Rp	148.500,00	=	Rp	4.900,50	
		Jumlah (Bahan + tenaga)					Rp	298.272,50	
		overhead & profit 10%					Rp	29.827,25	
		Harga Satuan Pekerjaan					Rp	328.099,75	
E. PEKERJAAN DINDING									
1,0000	m2	<u>Memasang Dinding Batu Bata Tebal 1/2 Bata Camp. 1Pc : 2PP</u>							
		Bahan				Rp		117.368,00	
70,0000	Buah	Bata Merah	x		1.200,00	=	Rp	84.000,00	
0,3790	Kg	Portland Semen	x		72.000,00	=	Rp	27.288,00	
0,0380	m3	Pasir Pasang	x		160.000,00	=	Rp	6.080,00	
		Tenaga				Rp		51.067,50	
0,3000	OH	Pekerja	x		110.000,00	=	Rp	33.000,00	
0,1000	OH	Tukang Batu	x		143.000,00	=	Rp	14.300,00	
0,0100	OH	Kepala Tukang	x		154.000,00	=	Rp	1.540,00	
0,0150	OH	Mandor	x		148.500,00	=	Rp	2.227,50	
		Jumlah (Bahan + tenaga)					Rp	168.435,50	
		overhead & profit 10%					Rp	16.843,55	
		Harga Satuan Pekerjaan					Rp	185.279,05	
1,0000	m2	<u>Memasang Dinding Bata Bata Tebal 1/2 Bata Camp. 1Pc : 4PP</u>							
		Bahan				Rp		107.440,00	
70,0000	Buah	Bata Merah	x		1.200,00	=	Rp	84.000,00	
0,2300	Kg	Portland Semen	x		72.000,00	=	Rp	16.560,00	
0,0430	m3	Pasir Pasang	x		160.000,00	=	Rp	6.880,00	
		Tenaga				Rp		51.067,50	
0,3000	OH	Pekerja	x		110.000,00	=	Rp	33.000,00	
0,1000	OH	Tukang Batu	x		143.000,00	=	Rp	14.300,00	
0,0100	OH	Kepala Tukang	x		154.000,00	=	Rp	1.540,00	
0,0150	OH	Mandor	x		148.500,00	=	Rp	2.227,50	
		Jumlah (Bahan + tenaga)					Rp	158.507,50	
		overhead & profit 10%					Rp	15.850,75	
		Harga Satuan Pekerjaan					Rp	174.358,25	
1,0000	m2	<u>Memasang Batu Alam Andesit Alur</u>							
		Bahan				Rp		198.350,00	
1,0500	M2	Batu alam	x		150.000,00	=	Rp	157.500,00	
11,7500	Kg	Semen warna	x		3.000,00	=	Rp	35.250,00	
0,0350	M3	Pasir pasang	x		160.000,00	=	Rp	5.600,00	
		Tenaga				Rp		128.095,00	
0,6200	OH	Pekerja	x		110.000,00	=	Rp	68.200,00	
0,3500	OH	Tukang Batu	x		143.000,00	=	Rp	50.050,00	
0,0350	OH	Kepala Tukang	x		154.000,00	=	Rp	5.390,00	
0,0300	OH	Mandor	x		148.500,00	=	Rp	4.455,00	
		Jumlah (Bahan + tenaga)					Rp	326.445,00	
		overhead & profit 10%					Rp	32.644,50	
		Harga Satuan Pekerjaan					Rp	359.089,50	

F. PEKERJAAN PLESTERAN						
1,0000	m2	Memasang Plesteran 1 Pc : 2 Pp				
		Bahan			Rp	17.888,00
0,2040	Kg	Portland Semen	x	72.000,00	= Rp	14.688,00
0,0200	m3	Pasir Pasang	x	160.000,00	= Rp	3.200,00
		Tenaga			Rp	58.245,00
0,3000	OH	Pekerja	x	110.000,00	= Rp	33.000,00
0,1500	OH	Tukang batu	x	143.000,00	= Rp	21.450,00
0,0150	OH	Kepala Tukang	x	154.000,00	= Rp	2.310,00
0,0100	OH	Mandor	x	148.500,00	= Rp	1.485,00
		Jumlah (Bahan + tenaga)			Rp	76.133,00
		overhead & profit 10%			Rp	7.613,30
		Harga Satuan Pekerjaan			Rp	83.746,30
1,0000	m2	Memasang Plesteran 1 Pc : 4 Pp				
		Bahan			Rp	12.840,00
0,1250	Kg	Portland Semen	x	72.000,00	= Rp	9.000,00
0,0240	m3	Pasir Pasang	x	160.000,00	= Rp	3.840,00
		Tenaga			Rp	58.987,50
0,3000	OH	Pekerja	x	110.000,00	= Rp	33.000,00
0,1500	OH	Tukang batu	x	143.000,00	= Rp	21.450,00
0,0150	OH	Kepala Tukang	x	154.000,00	= Rp	2.310,00
0,0150	OH	Mandor	x	148.500,00	= Rp	2.227,50
		Jumlah (Bahan + tenaga)			Rp	71.827,50
		overhead & profit 10%			Rp	7.182,75
		Harga Satuan Pekerjaan			Rp	79.010,25
1,0000	m2	Memasang Plesteran 1:3 / Afwerking				
		Bahan			Rp	11.197,44
0,1555	Kg	Portland Semen	x	72.000,00	= Rp	11.197,44
		Tenaga			Rp	58.987,50
0,3000	OH	Pekerja	x	110.000,00	= Rp	33.000,00
0,1500	OH	Tukang batu	x	143.000,00	= Rp	21.450,00
0,0150	OH	Kepala Tukang	x	154.000,00	= Rp	2.310,00
0,0150	OH	Mandor	x	148.500,00	= Rp	2.227,50
		Jumlah (Bahan + tenaga)			Rp	70.184,94
		overhead & profit 10%			Rp	7.018,49
		Harga Satuan Pekerjaan			Rp	77.203,43
1,0000	m2	Memasang Acian PC				
		Bahan			Rp	4.680,00
0,0650	Kg	Portland Semen	x	72.000,00	= Rp	4.680,00
		Tenaga			Rp	39.325,00
0,2000	OH	Pekerja	x	110.000,00	= Rp	22.000,00
0,1000	OH	Tukang batu	x	143.000,00	= Rp	14.300,00
0,0100	OH	Kepala Tukang	x	154.000,00	= Rp	1.540,00
0,0100	OH	Mandor	x	148.500,00	= Rp	1.485,00
		Jumlah (Bahan + tenaga)			Rp	44.005,00
		overhead & profit 10%			Rp	4.400,50
		Harga Satuan Pekerjaan			Rp	48.405,50
G. PEKERJAAN KUSEN, PINTU DAN JENDELA						
1,0000	m'	Memasang Kusen Pintu dan Jendela Alluminium				
		Bahan			Rp	158.100,00
1,1000	m'	Profil Alluminium (1,7" x 4 ")	x	140.000,00	= Rp	154.000,00
2,0000	buah	Skrup Fixer	x	1.000,00	= Rp	2.000,00
0,0600	Tube	Sealant	x	35.000,00	= Rp	2.100,00
		Tenaga			Rp	11.853,05
0,0430	OH	Pekerja	x	110.000,00	= Rp	4.730,00
0,0430	OH	Tukang Besi	x	143.000,00	= Rp	6.149,00
0,0043	OH	Kepala Tukang	x	154.000,00	= Rp	662,20
0,0021	OH	Mandor	x	148.500,00	= Rp	311,85
		Jumlah (Bahan + tenaga)			Rp	169.953,05
		overhead & profit 10%			Rp	16.995,31
		Harga Satuan Pekerjaan			Rp	186.948,36

1,0000	m1	Memasang Frame Jendela Alluminium				Rp	168.950,00
		Bahan					
1,0500	m'	Profil Alluminium (Jendela)	x	140.000,00	Rp	147.000,00	
1,0500	m'	Profil Kaca	x	10.000,00	Rp	10.500,00	
0,2700	tube	Sealant	x	35.000,00	Rp	9.450,00	
2,0000	Bh	Skrup Fixer	x	1.000,00	Rp	2.000,00	
		Tenaga				Rp	26.708,00
0,0450	OH	Pekerja	x	110.000,00	Rp	4.950,00	
0,1350	OH	Tukang Besi	x	143.000,00	Rp	19.305,00	
0,0140	OH	Kepala Tukang	x	154.000,00	Rp	2.156,00	
0,0020	OH	Mandor	x	148.500,00	Rp	297,00	
		Jumlah (Bahan + tenaga)			Rp	195.658,00	
		overhead & profit 10%			Rp	19.565,80	
		Harga Satuan Pekerjaan				Rp	215.223,80
1,0000	m1	Memasang Frame Pintu Alluminium				Rp	165.450,00
		Bahan					
1,1000	m'	Profil Alluminium (Pintu)	x	130.000,00	Rp	143.000,00	
1,1000	m'	Profil Kaca	x	10.000,00	Rp	11.000,00	
0,2700	tube	Sealant	x	35.000,00	Rp	9.450,00	
2,0000	Bh	Skrup Fixer	x	1.000,00	Rp	2.000,00	
		Tenaga				Rp	11.792,00
0,0430	OH	Pekerja	x	110.000,00	Rp	4.730,00	
0,0430	OH	Tukang Besi	x	143.000,00	Rp	6.149,00	
0,0040	OH	Kepala Tukang	x	154.000,00	Rp	616,00	
0,0020	OH	Mandor	x	148.500,00	Rp	297,00	
		Jumlah (Bahan + tenaga)			Rp	177.242,00	
		overhead & profit 10%			Rp	17.724,20	
		Harga Satuan Pekerjaan				Rp	194.966,20
1,0000	m2	Memasang Pintu Rangka Alluminium STRIP				Rp	718.000,00
		Bahan					
4,4000	m'	Profil Alluminium	x	130.000,00	Rp	572.000,00	
14,6000	m'	Alluminium Strip	x	10.000,00	Rp	146.000,00	
		Tenaga				Rp	23.437,70
0,0850	OH	Pekerja	x	110.000,00	Rp	9.350,00	
0,0850	OH	Tukang Besi	x	143.000,00	Rp	12.155,00	
0,0085	OH	Kepala Tukang	x	154.000,00	Rp	1.309,00	
0,0042	OH	Mandor	x	148.500,00	Rp	623,70	
		Jumlah (Bahan + tenaga)			Rp	741.437,70	
		overhead & profit 10%			Rp	74.143,77	
		Harga Satuan Pekerjaan				Rp	815.581,47
1,0000	m2	Pasang Kaca Stopsol / Reflektif 5 mm				Rp	362.250,00
		Bahan					
1,0500	m'	Kaca Stopsol 5 mm	x	345.000,00	Rp	362.250,00	
		Tenaga				Rp	14.172,70
0,0850	OH	Pekerja	x	1.000,00	Rp	85,00	
0,0850	OH	Tukang Kayu	x	143.000,00	Rp	12.155,00	
0,0085	OH	Kepala Tukang	x	154.000,00	Rp	1.309,00	
0,0042	OH	Mandor	x	148.500,00	Rp	623,70	
		Jumlah (Bahan + tenaga)			Rp	376.422,70	
		overhead & profit 10%			Rp	37.642,27	
		Harga Satuan Pekerjaan				Rp	414.064,97
1,0000	m'	Memasang Jalusi Alluminium				Rp	59.100,00
		Bahan					
1,1000	m'	Profil Alluminium	x	50.000,00	= Rp	55.000,00	
2,0000	buah	Skrup Fixer	x	1.000,00	= Rp	2.000,00	
0,0600	Tube	Sealant	x	35.000,00	= Rp	2.100,00	
		Tenaga				Rp	23.485,00
0,0850	OH	Pekerja	x	110.000,00	= Rp	9.350,00	
0,0850	OH	Tukang Besi	x	143.000,00	= Rp	12.155,00	
0,0090	OH	Kepala Tukang	x	154.000,00	= Rp	1.386,00	
0,0040	OH	Mandor	x	148.500,00	= Rp	594,00	
		Jumlah (Bahan + tenaga)			Rp	82.585,00	
		overhead & profit 10%			Rp	8.258,50	
		Harga Satuan Pekerjaan				Rp	90.843,50

1,0000	m2	<u>Membuat Pintu Multiplex 18mm + Rangka</u>							
		Bahan				Rp		221.210,00	
0,0160	m3	Kayu Klas II, Balok	x	3.000.000,00	=	Rp	48.000,00		
0,3640	Lbr	Multiplex 18mm	x	320.000,00	=	Rp	116.480,00		
0,1820	Lbr	Paywood 9mm Penebal	x	265.000,00	=	Rp	48.230,00		
0,1000	kg	Lem Kayu	x	35.000,00	=	Rp	3.500,00		
0,2500	kg	Paku	x	20.000,00	=	Rp	5.000,00		
		Tenaga				Rp		236.500,00	
0,8000	OH	Pekerja	x	110.000,00	=	Rp	88.000,00		
0,9000	OH	Tukang Kayu	x	143.000,00	=	Rp	128.700,00		
0,0900	OH	Kepala Tukang	x	154.000,00	=	Rp	13.860,00		
0,0400	OH	Mandor	x	148.500,00	=	Rp	5.940,00		
		Jumlah (Bahan + tenaga)				Rp	457.710,00		
		overhead & profit 10%				Rp	45.771,00		
		Harga Satuan Pekerjaan				Rp		503.481,00	
1,0000	m2	<u>Pasang Rangka Pelapis Dinding ACP Rangka Hollow Alluminium Jarak 60x60 cm</u>							
		Bahan				Rp		146.500,00	
4,5000	M'	Hollow Aluminium 4x4 cm	x	25.000,00	=	Rp	112.500,00		
12,0000	Bh	Sekrup	x	2.000,00	=	Rp	24.000,00		
1,0000	Ls	Alat Bantu kerja	x	10.000,00	=	Rp	10.000,00		
		Tenaga				Rp		55.099,00	
0,2000	Oh	Tukang besi	x	143.000,00	=	Rp	28.600,00		
0,0800	Oh	Kepala Tukang	x	154.000,00	=	Rp	12.320,00		
0,1100	Oh	Pekerja	x	110.000,00	=	Rp	12.100,00		
0,0140	Oh	Mandor	x	148.500,00	=	Rp	2.079,00		
		Jumlah (Bahan + tenaga)				Rp	201.599,00		
		overhead & profit 10%				Rp	20.159,90		
		Harga Satuan Pekerjaan				Rp		221.758,90	
1,0000	m3	<u>Membuat Kosen Pintu & Jendela Kayu klas II atau III</u>							
		Bahan				Rp		3.660.000,00	
1,2000	m3	Kayu Balok Klas II	x	3.000.000,00	=	Rp	3.600.000,00		
1,2500	kg	PAKU - ukuran 1" s/d 4"	x	20.000,00	=	Rp	25.000,00		
1,0000	kg	Lem Kayu	x	35.000,00	=	Rp	35.000,00		
		Tenaga				Rp		3.555.750,00	
6,0000	OH	Pekerja	x	110.000,00	=	Rp	660.000,00		
18,0000	OH	Tukang Kayu	x	143.000,00	=	Rp	2.574.000,00		
1,8000	OH	Kepala Tukang	x	154.000,00	=	Rp	277.200,00		
0,3000	OH	Mandor	x	148.500,00	=	Rp	44.550,00		
		Jumlah (Bahan + tenaga)				Rp	7.215.750,00		
		overhead & profit 10%				Rp	721.575,00		
		Harga Satuan Pekerjaan				Rp		7.937.325,00	
1,0000	m2	<u>Membuat Daun Pintu Panel Kayu Klas I atau II</u>				Rp		672.500,00	
		Bahan				Rp		133.750,00	
0,0400	m3	Kayu Papan Klas II	x	3.000.000,00	=	Rp	120.000,00		
0,5000	kg	Lem Kayu	x	35.000,00	=	Rp	13.750,00		
		Tenaga				Rp		538.750,00	
1,0000	OH	Pekerja	x	110.000,00	=	Rp	100.000,00		
3,0000	OH	Tukang Kayu Halus	x	143.000,00	=	Rp	390.000,00		
0,3000	OH	Kepala Tukang	x	154.000,00	=	Rp	42.000,00		
0,0500	OH	Mandor	x	148.500,00	=	Rp	6.750,00		
		Jumlah (Bahan + tenaga)				Rp	1.211.250,00		
		overhead & profit 10%				Rp	121.125,00		
		Harga Satuan Pekerjaan				Rp		1.332.375,00	
1,0000	m2	<u>Membuat Pintu & Jendela Kaca Kayu Klas II</u>							
		Bahan				Rp		82.500,00	
0,0240	m3	Kayu Klas II, papan	x	Rp 3.000.000,00	=	Rp	72.000,00		
0,3000	kg	Lem Kayu	x	Rp 35.000,00	=	Rp	10.500,00		
		Tenaga				Rp		474.100,00	
0,8000	OH	Pekerja	x	Rp 110.000,00	=	Rp	88.000,00		
2,4000	OH	Tukang Kayu	x	Rp 143.000,00	=	Rp	343.200,00		
0,2400	OH	Kepala Tukang	x	Rp 154.000,00	=	Rp	36.960,00		
0,0400	OH	Mandor	x	Rp 148.500,00	=	Rp	5.940,00		
		Jumlah (Bahan + tenaga)				Rp	556.600,00		
		overhead & profit 10%				Rp	55.660,00		
		Harga Satuan Pekerjaan				Rp		612.260,00	

1,0000	m1	Nok Genteng Metal							
		Bahan						Rp	79.250,00
1,1000	Lbr	Nok Genteng Metal	x		72.000,00	=	Rp		79.200,00
0,0500	Bh	Sekrup	x		1.000,00	=	Rp		50,00
		Tenaga						Rp	28.633,00
0,1500	OH	Pekerja	x		110.000,00	=	Rp		16.500,00
0,0700	OH	Tukang Kayu	x		143.000,00	=	Rp		10.010,00
0,0080	OH	Kepala Tukang	x		154.000,00	=	Rp		1.232,00
0,0060	OH	Mandor	x		148.500,00	=	Rp		891,00
		Jumlah (Bahan + tenaga)					Rp		107.883,00
		overhead & profit		10%			Rp		10.788,30
		Harga Satuan Pekerjaan						Rp	118.671,30
I. PEKERJAAN LANGIT - LANGIT									
1,0000	m1	List Plafond Gypsum Standart Kecil							
		Bahan						Rp	9.975,00
1,0500	m1	List plafond	x		9.000,00	=	Rp		9.450,00
0,1500	Kg	tepung gypsum	x		3.500,00	=	Rp		525,00
		Tenaga						Rp	16.549,50
0,0600	OH	Pekerja	x		110.000,00	=	Rp		6.600,00
0,0600	OH	Tukang Kayu	x		143.000,00	=	Rp		8.580,00
0,0060	OH	Kepala Tukang	x		154.000,00	=	Rp		924,00
0,0030	OH	Mandor	x		148.500,00	=	Rp		445,50
		Jumlah (Bahan + tenaga)					Rp		26.524,50
		overhead & profit		10%			Rp		2.652,45
		Harga Satuan Pekerjaan						Rp	29.176,95
1,0000	m2	Memasang Rangka Plafond Metal Furing						Rp	123.505,00
		Bahan						Rp	52.500,00
1,0500	m2	Rangka Plafond Metal Furing	x	Rp	50.000,00	=	Rp		52.500,00
		Tenaga						Rp	71.005,00
0,2000	OH	Pekerja	x	Rp	110.000,00	=	Rp		22.000,00
0,3000	OH	Tukang Besi	x	Rp	143.000,00	=	Rp		42.900,00
0,0300	OH	Kepala Tukang	x	Rp	154.000,00	=	Rp		4.620,00
0,0100	OH	Mandor	x	Rp	148.500,00	=	Rp		1.485,00
		Jumlah (Bahan + tenaga)					Rp		123.505,00
		overhead & profit		10%			Rp		12.350,50
		Harga Satuan Pekerjaan						Rp	135.855,50
1,0000	m2	Memasang Langit-langit Gypsum Board, Uk (120x240) tebal 9 mm							
		Bahan						Rp	26.224,00
0,3640	Lbr	Gypsum Board	x	Rp	66.000,00	=	Rp		24.024,00
0,1100	Kg	Paku Sekrup	x	Rp	20.000,00	=	Rp		2.200,00
		Tenaga						Rp	19.662,50
0,1000	OH	Pekerja	x	Rp	110.000,00	=	Rp		11.000,00
0,0500	OH	Tukang Kayu	x	Rp	143.000,00	=	Rp		7.150,00
0,0050	OH	Kepala Tukang	x	Rp	154.000,00	=	Rp		770,00
0,0050	OH	Mandor	x	Rp	148.500,00	=	Rp		742,50
		Jumlah (Bahan + tenaga)					Rp		45.886,50
		overhead & profit		10%			Rp		4.588,65
		Harga Satuan Pekerjaan						Rp	50.475,15
1,0000	m2	Memasang Langit-langit PVC tebal 8 mm							
		Bahan						Rp	172.700,00
1,0000	m2	PVC T 8 MM	x	Rp	170.500,00	=	Rp		170.500,00
0,1100	Kg	Paku Sekrup	x	Rp	20.000,00	=	Rp		2.200,00
		Tenaga						Rp	19.662,50
0,1000	OH	Pekerja	x	Rp	110.000,00	=	Rp		11.000,00
0,0500	OH	Tukang Kayu	x	Rp	143.000,00	=	Rp		7.150,00
0,0050	OH	Kepala Tukang	x	Rp	154.000,00	=	Rp		770,00
0,0050	OH	Mandor	x	Rp	148.500,00	=	Rp		742,50
		Jumlah (Bahan + tenaga)					Rp		192.362,50
		overhead & profit		10%			Rp		19.236,25
		Harga Satuan Pekerjaan						Rp	211.598,75
1,0000	M1	Memasang List Profil Shunda Plafond LS 308-1							
		Bahan + Upah						Rp	27.500,00
1,0000	M1	List Profil Shunda Plafond LS 308-1	x	Rp	27.500,00		Rp		27.500,00
		Jumlah (Bahan + tenaga)					Rp		27.500,00
		overhead & profit		10%			Rp		2.750,00
		Harga Satuan Pekerjaan						Rp	30.250,00

1,0000	m2	Memasang Langit-langit GRC Uk. (120 x 240)						
		Bahan				Rp	29.500,00	
0,3640	Lbr	GRC	x	Rp	75.000,00	= Rp	27.300,00	
0,1100	Kg	Paku Sekrup	x	Rp	20.000,00	= Rp	2.200,00	
		Tenaga				Rp	19.662,50	
0,1000	OH	Pekerja	x	Rp	110.000,00	= Rp	11.000,00	
0,0500	OH	Tukang Kayu	x	Rp	143.000,00	= Rp	7.150,00	
0,0050	OH	Kepala Tukang	x	Rp	154.000,00	= Rp	770,00	
0,0050	OH	Mandor	x	Rp	148.500,00	= Rp	742,50	
		Jumlah (Bahan + tenaga)				Rp	49.162,50	
		overhead & profit 10%				Rp	4.916,25	
		Harga Satuan Pekerjaan				Rp	54.078,75	
1,0000	m2	Memasang rangka Langit-langit kayu						
		Bahan				Rp	6.557,50	
0,0150	m3	Kayu Klas III	x	Rp	170.500,00	= Rp	2.557,50	
0,2000	Kg	Paku 5-10 cm	x	Rp	20.000,00	= Rp	4.000,00	
		Tenaga				Rp	48.840,00	
0,2000	OH	Pekerja	x	Rp	-	= Rp	-	
0,3000	OH	Tukang Kayu	x	Rp	110.000,00	= Rp	33.000,00	
0,0300	OH	Kepala Tukang	x	Rp	143.000,00	= Rp	4.290,00	
0,0750	OH	Mandor	x	Rp	154.000,00	= Rp	11.550,00	
		Jumlah (Bahan + tenaga)				Rp	55.397,50	
		overhead & profit 10%				Rp	5.539,75	
		Harga Satuan Pekerjaan				Rp	60.937,25	
1,0000	m2	Memasang Langit-Langit Lamberseering T. 9 mm						
		Bahan				Rp	45.200,00	
0,0150	m3	Kayu Papan Klas II	x	Rp	3.000.000,00	= Rp	45.000,00	
0,0100	Kg	PAKU - ukuran 1" s/d 4"	x	Rp	20.000,00	= Rp	200,00	
		Tenaga				Rp	220.660,00	
0,8000	OH	Pekerja	x	Rp	110.000,00	= Rp	88.000,00	
0,8000	OH	Tukang Kayu	x	Rp	143.000,00	= Rp	114.400,00	
0,0800	OH	Kepala Tukang	x	Rp	154.000,00	= Rp	12.320,00	
0,0400	OH	Mandor	x	Rp	148.500,00	= Rp	5.940,00	
		Jumlah (Bahan + tenaga)				Rp	265.860,00	
		overhead & profit 10%				Rp	26.586,00	
		Harga Satuan Pekerjaan				Rp	292.446,00	
J. PEKERJAAN PENUTUP LANTAI dan DINDING								
1,0000	m2	Memasang lantai Granit Uk. 60 x 60 cm						
		Bahan				Rp	248.334,00	
1,0610	m2	Ubin Granit 60x60 cm granito	x	Rp	210.000,00	= Rp	222.810,00	
0,1920	Kg	Portland Semen	x	Rp	72.000,00	= Rp	13.824,00	
0,0450	m3	Pasir Pasang	x	Rp	160.000,00	= Rp	7.200,00	
1,5000	Kg	Semen Warna	x	Rp	3.000,00	= Rp	4.500,00	
		Tenaga				Rp	47.190,00	
0,2400	OH	Pekerja	x	Rp	110.000,00	= Rp	26.400,00	
0,1200	OH	Tukang Batu	x	Rp	143.000,00	= Rp	17.160,00	
0,0120	OH	Kepala Tukang	x	Rp	154.000,00	= Rp	1.848,00	
0,0120	OH	Mandor	x	Rp	148.500,00	= Rp	1.782,00	
		Jumlah (Bahan + tenaga)				Rp	295.524,00	
		overhead & profit 10%				Rp	29.552,40	
		Harga Satuan Pekerjaan				Rp	325.076,40	
1,0000	m2	Memasang lantai Granit Uk. 60 x 60 cm						
		Bahan				Rp	237.724,00	
1,0610	m2	Ubin Granit 60x60 cm unpolish granito	x	Rp	200.000,00	= Rp	212.200,00	
0,1920	Kg	Portland Semen	x	Rp	72.000,00	= Rp	13.824,00	
0,0450	m3	Pasir Pasang	x	Rp	160.000,00	= Rp	7.200,00	
1,5000	Kg	Semen Warna	x	Rp	3.000,00	= Rp	4.500,00	
		Tenaga				Rp	47.190,00	
0,2400	OH	Pekerja	x	Rp	110.000,00	= Rp	26.400,00	
0,1200	OH	Tukang Batu	x	Rp	143.000,00	= Rp	17.160,00	
0,0120	OH	Kepala Tukang	x	Rp	154.000,00	= Rp	1.848,00	
0,0120	OH	Mandor	x	Rp	148.500,00	= Rp	1.782,00	
		Jumlah (Bahan + tenaga)				Rp	284.914,00	
		overhead & profit 10%				Rp	28.491,40	
		Harga Satuan Pekerjaan				Rp	313.405,40	

1,0000	m2	Memasang Dinding Granite 30 x 60 cm					
		Bahan			Rp	228.599,40	
1,0610	Buah	Ubin Granite 30 x 60 Polish Niro	x	191.400,00	= Rp	203.075,40	
0,1920	Kg	Portland Semen	x	72.000,00	= Rp	13.824,00	
0,0450	m3	Pasir Pasang	x	160.000,00	= Rp	7.200,00	
1,5000	Kg	Semen Warna	x	3.000,00	= Rp	4.500,00	
		Tenaga			Rp	141.735,00	
0,6000	OH	Pekerja	x	110.000,00	= Rp	66.000,00	
0,4500	OH	Tukang Batu	x	143.000,00	= Rp	64.350,00	
0,0450	OH	Kepala Tukang	x	154.000,00	= Rp	6.930,00	
0,0300	OH	Mandor	x	148.500,00	= Rp	4.455,00	
		Jumlah (Bahan + tenaga)			Rp	370.334,40	
		overhead & profit 10%			Rp	37.033,44	
		Harga Satuan Pekerjaan			Rp	407.367,84	
1,0000	m2	Memasang Lantai Keramik 25 x 25 cm					
		Bahan			Rp	97.036,00	
16,0000	Buah	Ubin Keramik 25 x 25 cm	x	4.375,00	= Rp	70.000,00	
0,2080	Kg	Portland Semen	x	72.000,00	= Rp	14.976,00	
0,0450	m3	Pasir Pasang	x	160.000,00	= Rp	7.200,00	
1,6200	Kg	Semen Warna	x	3.000,00	= Rp	4.860,00	
		Tenaga			Rp	137.637,50	
0,7000	OH	Pekerja	x	110.000,00	= Rp	77.000,00	
0,3500	OH	Tukang Batu	x	143.000,00	= Rp	50.050,00	
0,0350	OH	Kepala Tukang	x	154.000,00	= Rp	5.390,00	
0,0350	OH	Mandor	x	148.500,00	= Rp	5.197,50	
		Jumlah (Bahan + tenaga)			Rp	234.673,50	
		overhead & profit 10%			Rp	23.467,35	
		Harga Satuan Pekerjaan			Rp	258.140,85	
1,0000	m2	Memasang Dinding Keramik 25 x 40 cm					
		Bahan			Rp	106.100,00	
10,0000	Buah	Ubin Keramik 25 x 40 cm	x	8.000,00	= Rp	80.000,00	
0,2000	Kg	Portland Semen	x	72.000,00	= Rp	14.400,00	
0,0450	m3	Pasir Pasang	x	160.000,00	= Rp	7.200,00	
1,5000	Kg	Semen Warna	x	3.000,00	= Rp	4.500,00	
		Tenaga			Rp	141.735,00	
0,6000	OH	Pekerja	x	110.000,00	= Rp	66.000,00	
0,4500	OH	Tukang Batu	x	143.000,00	= Rp	64.350,00	
0,0450	OH	Kepala Tukang	x	154.000,00	= Rp	6.930,00	
0,0300	OH	Mandor	x	148.500,00	= Rp	4.455,00	
		Jumlah (Bahan + tenaga)			Rp	247.835,00	
		overhead & profit 10%			Rp	24.783,50	
		Harga Satuan Pekerjaan			Rp	272.618,50	
1,0000	m2	Memasang 1 m' plint keramik					
		Bahan			Rp	130.335,00	
5,3000	Bh	Plint keramik artistik	x	9.000,00	= Rp	47.700,00	
1,1400	kg	Semen portland	x	72.000,00	= Rp	82.080,00	
0,0030	M3	Pasir pasang	x	160.000,00	= Rp	480,00	
0,0250	Kg	Tepung ava	x	3.000,00	= Rp	75,00	
		Tenaga			Rp	24.898,50	
0,0900	OH	Pekerja	x	110.000,00	= Rp	9.900,00	
0,0900	OH	Tukang Batu	x	143.000,00	= Rp	12.870,00	
0,0090	OH	Kepala Tukang	x	154.000,00	= Rp	1.386,00	
0,0050	OH	Mandor	x	148.500,00	= Rp	742,50	
		Jumlah (Bahan + tenaga)			Rp	155.233,50	
		overhead & profit 10%			Rp	15.523,35	
		Harga Satuan Pekerjaan			Rp	170.756,85	

1,0000	Buah	<u>Memasang Floor Drain</u>	
--------	------	-----------------------------	--	--	

1,0000	Unit	<u>Memasang Wastafel</u>							
		Bahan					Rp	1.405.500,00	
1,0000	Buah	Wastafel Meja Oval	x	Rp	1.400.000,00	=	Rp	1.400.000,00	
1,0000	Buah	Seal Tape	x	Rp	5.500,00	=	Rp	5.500,00	
		Tenaga					Rp	190.685,00	
1,2000	OH	Pekerja	x	Rp	110.000,00	=	Rp	132.000,00	
0,1450	OH	Tukang Batu	x	Rp	143.000,00	=	Rp	20.735,00	
0,1500	OH	Kepala Tukang	x	Rp	154.000,00	=	Rp	23.100,00	
0,1000	OH	Mandor	x	Rp	148.500,00	=	Rp	14.850,00	
		Jumlah (Bahan + tenaga)					Rp	1.596.185,00	
		overhead & profit 10%					Rp	159.618,50	
		Harga Satuan Pekerjaan					Rp	1.755.803,50	
1,0000	Buah	<u>Memasang Bak Cuci Piring Stainles Steel</u>							
		Bahan					Rp	624.000,00	
1,0000	Buah	Bak Cuci Stainles Steel	x	Rp	480.000,00	=	Rp	480.000,00	
0,3000	Set	Fittinf, Stop valve \$ support	x	Rp	480.000,00	=	Rp	144.000,00	
		Tenaga					Rp	283.250,00	
1,0000	OH	Pekerja	x	Rp	110.000,00	=	Rp	110.000,00	
1,0000	OH	Tukang Ledeng	x	Rp	143.000,00	=	Rp	143.000,00	
0,1000	OH	Kepala Tukang	x	Rp	154.000,00	=	Rp	15.400,00	
0,1000	OH	Mandor	x	Rp	148.500,00	=	Rp	14.850,00	
		Jumlah (Bahan + tenaga)					Rp	907.250,00	
		overhead & profit 10%					Rp	90.725,00	
		Harga Satuan Pekerjaan					Rp	997.975,00	
1,0000	Unit	<u>Memasang Urinoir</u>							
		Bahan					Rp	2.960.000,00	
1,0000	Buah	Urinoir	x	Rp	2.960.000,00	=	Rp	2.960.000,00	
		Tenaga					Rp	539.616,00	
3,3000	OH	Pekerja	x	Rp	110.000,00	=	Rp	363.000,00	
1,1000	OH	Tukang Batu Halus	x	Rp	143.000,00	=	Rp	157.300,00	
0,1100	OH	Kepala Tukang	x	Rp	154.000,00	=	Rp	16.940,00	
0,0160	OH	Mandor	x	Rp	148.500,00	=	Rp	2.376,00	
		Jumlah (Bahan + tenaga)					Rp	3.499.616,00	
		overhead & profit 10%					Rp	349.961,60	
		Harga Satuan Pekerjaan					Rp	3.849.577,60	
L. PEKERJAAN KUNCI dan KACA									
1,0000	m2	<u>Pasang Kaca tebal 5 mm</u>							
		Bahan					Rp	96.600,00	
1,0500	m2	Kaca tebal 5mm	x		92.000,00	=	Rp	96.600,00	
		Tenaga					Rp	43.055,38	
0,1600	OH	Pekerja	x		110.000,00	=	Rp	17.600,00	
0,1600	OH	Tukang Kayu	x		143.000,00	=	Rp	22.880,00	
0,0160	OH	Kepala Tukang	x		154.000,00	=	Rp	2.464,00	
0,0008	OH	Mandor	x		148.500,00	=	Rp	111,38	
		Jumlah (Bahan + tenaga)					Rp	139.655,38	
		overhead & profit 10%					Rp	13.965,54	
		Harga Satuan Pekerjaan					Rp	153.620,91	
1,0000	m2	<u>Pasang Kaca Stopsol / Reflektif 5 mm</u>							
		Bahan					Rp	362.250,00	
1,0500	m2	Kaca stopsol 5mm	x		345.000,00	=	Rp	362.250,00	
		Tenaga					Rp	43.055,38	
0,1600	OH	Pekerja	x		110.000,00	=	Rp	17.600,00	
0,1600	OH	Tukang Kayu	x		143.000,00	=	Rp	22.880,00	
0,0160	OH	Kepala Tukang	x		154.000,00	=	Rp	2.464,00	
0,0008	OH	Mandor	x		148.500,00	=	Rp	111,38	
		Jumlah (Bahan + tenaga)					Rp	405.305,38	
		overhead & profit 10%					Rp	40.530,54	
		Harga Satuan Pekerjaan					Rp	445.835,91	

1,0000	Buah	Memasang Kunci Tanam Biasa						
		Bahan				Rp	300.000,00	
1,0000	Buah	Kunci Tanam Biasa	x	300.000,00	=	Rp	300.000,00	
		Tenaga				Rp	79.200,00	
0,5000	OH	Tukang Kayu	x	143.000,00	=	Rp	71.500,00	
0,0500	OH	Kepala Tukang	x	154.000,00	=	Rp	7.700,00	
		Jumlah (Bahan + tenaga)				Rp	379.200,00	
		overhead & profit 10%				Rp	37.920,00	
		Harga Satuan Pekerjaan				Rp	417.120,00	
1,0000	Buah	Memasang Engsel Pintu				Rp	15.000,00	
		Bahan				Rp	15.000,00	
1,0000	Buah	Engsel pintu	x	15.000,00	=	Rp	15.000,00	
		Tenaga				Rp	19.877,00	
0,1250	OH	Tukang Kayu	x	143.000,00	=	Rp	17.875,00	
0,0130	OH	Kepala Tukang	x	154.000,00	=	Rp	2.002,00	
		Jumlah (Bahan + tenaga)				Rp	34.877,00	
		overhead & profit 10%				Rp	3.487,70	
		Harga Satuan Pekerjaan				Rp	38.364,70	
1,0000	Buah	Memasang Grendel Pintu				Rp	35.000,00	
		Bahan				Rp	35.000,00	
1,0000	Buah	Grendel Pintu	x	35.000,00	=	Rp	35.000,00	
		Tenaga				Rp	19.877,00	
0,1250	OH	Tukang Kayu	x	143.000,00	=	Rp	17.875,00	
0,0130	OH	Kepala Tukang	x	154.000,00	=	Rp	2.002,00	
		Jumlah (Bahan + tenaga)				Rp	54.877,00	
		overhead & profit 10%				Rp	5.487,70	
		Harga Satuan Pekerjaan				Rp	60.364,70	
1,0000	Buah	Pasangan Engsel Jendela Type Casement Solid 701 12"				Rp	49.500,00	
		Bahan				Rp	49.500,00	
1,0000	Buah	Engsel Jendela Type Casement Solid 701 12"	x	49.500,00	=	Rp	49.500,00	
		Tenaga				Rp	17.682,50	
0,0100	OH	Pekerja	x	110.000,00	=	Rp	1.100,00	
0,1000	OH	Tukang Kayu	x	143.000,00	=	Rp	14.300,00	
0,0100	OH	Kepala Tukang	x	154.000,00	=	Rp	1.540,00	
0,0050	OH	Mandor	x	148.500,00	=	Rp	742,50	
		Jumlah (Bahan + tenaga)				Rp	67.182,50	
		overhead & profit 10%				Rp	6.718,25	
		Harga Satuan Pekerjaan				Rp	73.900,75	
1,0000	Buah	Memasang Handle / Tarikan Jendela (Rambucis)				Rp	18.000,00	
		Bahan				Rp	18.000,00	
1,0000	Buah	Handle / Tarikan Jendela (Rambucis)	x	18.000,00	=	Rp	18.000,00	
		Tenaga				Rp	17.682,50	
0,0100	OH	Pekerja	x	110.000,00	=	Rp	1.100,00	
0,1000	OH	Tukang Kayu	x	143.000,00	=	Rp	14.300,00	
0,0100	OH	Kepala Tukang	x	154.000,00	=	Rp	1.540,00	
0,0050	OH	Mandor	x	148.500,00	=	Rp	742,50	
		Jumlah (Bahan + tenaga)				Rp	35.682,50	
		overhead & profit 10%				Rp	3.568,25	
		Harga Satuan Pekerjaan				Rp	39.250,75	
M. PEKERJAAN PENGECATAN								
1,0000	m2	Pengecatan Bidang Kayu Baru (1 lap.Plamir 1 lap.Cat Dasar & 3 lap.Cat Penutup)				Rp	39.300,00	
		Bahan				Rp	5.000,00	
0,2000	Kg	Cat Meni	x	25.000,00	=	Rp	5.000,00	
0,1500	Kg	Plamir	x	38.000,00	=	Rp	5.700,00	
0,1700	Kg	Cat Dasar	x	55.000,00	=	Rp	9.350,00	
0,3500	Kg	Cat Penutup 3 kali	x	55.000,00	=	Rp	19.250,00	
		Tenaga				Rp	23.702,25	
0,0700	OH	Pekerja	x	110.000,00	=	Rp	7.700,00	
0,1050	OH	Tukang Cat	x	143.000,00	=	Rp	15.015,00	
0,0040	OH	Kepala Tukang	x	154.000,00	=	Rp	616,00	
0,0025	OH	Mandor	x	148.500,00	=	Rp	371,25	
		Jumlah (Bahan + tenaga)				Rp	63.002,25	
		overhead & profit 10%				Rp	6.300,23	
		Harga Satuan Pekerjaan				Rp	69.302,48	

1,0000	m2	Pengecat Tembok Baru (1lap.Plamir, 1lap Cat Dasar 2 lap. Cat Penutup)			
		Bahan		Rp	55.800,00
0,1000	Kg	Plamir	x	18.000,00 = Rp	1.800,00
0,1000	Kg	Cat Dasar	x	150.000,00 = Rp	15.000,00
0,2600	Kg	Cat Penutup 2 kali	x	150.000,00 = Rp	39.000,00
		Tenaga		Rp	12.550,45
0,0200	OH	Pekerja	x	110.000,00 = Rp	2.200,00
0,0630	OH	Tukang Cat	x	143.000,00 = Rp	9.009,00
0,0063	OH	Kepala Tukang	x	154.000,00 = Rp	970,20
0,0025	OH	Mandor	x	148.500,00 = Rp	371,25
		Jumlah (Bahan + tenaga)		Rp	68.350,45
		overhead & profit 10%		Rp	6.835,05
		Harga Satuan Pekerjaan		Rp	75.185,50
O. PEKERJAAN ELEKTRIKAL					
1,0000	Ttk	Pasangan Box Panel			
		Bahan		Rp	592.000,00
1,0000	Bh	Box Panel PVC isi 4 MC	x	425.000,00 = Rp	425.000,00
2,0000	Bh	MCB 6A	x	20.000,00 = Rp	40.000,00
2,0000	Bh	MCB 4A	x	20.000,00 = Rp	40.000,00
6,0000	m1	Kabel NYM 3x2,5mm2	x	14.500,00 = Rp	87.000,00
		Tenaga		Rp	352.000,00
0,5000	OH	Pekerja	x	110.000,00 = Rp	55.000,00
1,0000	OH	Tukang Cat Listrik	x	143.000,00 = Rp	143.000,00
1,0000	OH	Kepala Tukang Listrik	x	154.000,00 = Rp	154.000,00
		Jumlah (Bahan + tenaga)		Rp	944.000,00
		overhead & profit 10%		Rp	94.400,00
		Harga Satuan Pekerjaan		Rp	1.038.400,00
1,0000	Ttk	Pasangan Instalasi Stop Kontak			
		Bahan		Rp	92.450,00
6,0000	Bh	Kabel NYM 3x2,5mm2	x	14.500,00 = Rp	87.000,00
0,5000	Bh	Isolasi	x	10.000,00 = Rp	5.000,00
3,0000	Bh	Klem	x	150,00 = Rp	450,00
		Tenaga		Rp	38.610,00
0,0500	OH	Pekerja	x	110.000,00 = Rp	5.500,00
0,0200	OH	Tukang Cat Listrik	x	143.000,00 = Rp	2.860,00
0,1000	OH	Kepala Tukang Listrik	x	154.000,00 = Rp	15.400,00
0,1000	OH	Mandor	x	148.500,00 = Rp	14.850,00
		Jumlah (Bahan + tenaga)		Rp	131.060,00
		overhead & profit 10%		Rp	13.106,00
		Harga Satuan Pekerjaan		Rp	144.166,00
1,0000	Ttk	Pasangan Instalasi Lampu			
		Bahan		Rp	74.450,00
6,0000	Bh	Kabel NYM 2x2,5mm2	x	11.500,00 = Rp	69.000,00
0,5000	Bh	Isolasi	x	10.000,00 = Rp	5.000,00
3,0000	Bh	Klem	x	150,00 = Rp	450,00
		Tenaga		Rp	38.610,00
0,0500	OH	Pekerja	x	110.000,00 = Rp	5.500,00
0,0200	OH	Tukang Cat Listrik	x	143.000,00 = Rp	2.860,00
0,1000	OH	Kepala Tukang Listrik	x	154.000,00 = Rp	15.400,00
0,1000	OH	Mandor	x	148.500,00 = Rp	14.850,00
		Jumlah (Bahan + tenaga)		Rp	113.060,00
		overhead & profit 10%		Rp	11.306,00
		Harga Satuan Pekerjaan		Rp	124.366,00
1,0000	Bh	Pasangan Saklar Tunggal			
		Bahan		Rp	21.500,00
1,0000	Bh	Saklar Tunggal	x	18.000,00 = Rp	18.000,00
1,0000	Bh	Mangkok Listrik	x	1.000,00 = Rp	1.000,00
0,2500	Bh	Isolaso	x	10.000,00 = Rp	2.500,00
		Tenaga		Rp	36.712,50
0,1000	OH	Pekerja	x	110.000,00 = Rp	11.000,00
0,1000	OH	Tukang Cat Listrik	x	143.000,00 = Rp	14.300,00
0,0500	OH	Kepala Tukang Listrik	x	154.000,00 = Rp	7.700,00
0,0250	OH	Mandor	x	148.500,00 = Rp	3.712,50
		Jumlah (Bahan + tenaga)		Rp	58.212,50
		overhead & profit 10%		Rp	5.821,25
		Harga Satuan Pekerjaan		Rp	64.033,75

1,0000	Bh	Pasangan Saklar Ganda							
		Bahan				Rp		28.500,00	
1,0000	Bh	Saklar Ganda	x	25.000,00	=	Rp		25.000,00	
1,0000	Bh	Mangkok Listrik	x	1.000,00	=	Rp		1.000,00	
0,2500	Bh	Isolaso	x	10.000,00	=	Rp		2.500,00	
		Tenaga				Rp		36.712,50	
0,1000	OH	Pekerja	x	110.000,00	=	Rp		11.000,00	
0,1000	OH	Tukang Cat Listrik	x	143.000,00	=	Rp		14.300,00	
0,0500	OH	Kepala Tukang Listrik	x	154.000,00	=	Rp		7.700,00	
0,0250	OH	Mandor	x	148.500,00	=	Rp		3.712,50	
		Jumlah (Bahan + tenaga)				Rp		65.212,50	
		overhead & profit 10%				Rp		6.521,25	
		Harga Satuan Pekerjaan				Rp		71.733,75	
1,0000	Bh	Pasangan Stop Kontak				Rp		25.000,00	
		Bahan				Rp		25.000,00	
1,0000	Bh	Stop Kontak	x	21.500,00	=	Rp		21.500,00	
1,0000	Bh	Mangkok Listrik	x	1.000,00	=	Rp		1.000,00	
0,2500	Bh	Isolasi	x	10.000,00	=	Rp		2.500,00	
		Tenaga				Rp		36.712,50	
0,1000	OH	Pekerja	x	110.000,00	=	Rp		11.000,00	
0,1000	OH	Tukang Cat Listrik	x	143.000,00	=	Rp		14.300,00	
0,0500	OH	Kepala Tukang Listrik	x	154.000,00	=	Rp		7.700,00	
0,0250	OH	Mandor	x	148.500,00	=	Rp		3.712,50	
		Jumlah (Bahan + tenaga)				Rp		61.712,50	
		overhead & profit 10%				Rp		6.171,25	
		Harga Satuan Pekerjaan				Rp		67.883,75	
1,0000	Bh	Pasangan Lampu Downlight Ceiling 24 W				Rp		118.950,00	
		Bahan				Rp		118.950,00	
1,0000	Bh	Lampu Downlight Ceiling 24 W	x	116.450,00	=	Rp		116.450,00	
0,2500	Bh	Isolaso	x	10.000,00	=	Rp		2.500,00	
		Tenaga				Rp		10.876,25	
0,0400	OH	Pekerja	x	110.000,00	=	Rp		4.400,00	
0,0400	OH	Tukang Cat Listrik	x	143.000,00	=	Rp		5.720,00	
0,0025	OH	Kepala Tukang Listrik	x	154.000,00	=	Rp		385,00	
0,0025	OH	Mandor	x	148.500,00	=	Rp		371,25	
		Jumlah (Bahan + tenaga)				Rp		129.826,25	
		overhead & profit 10%				Rp		12.982,63	
		Harga Satuan Pekerjaan				Rp		142.808,88	
1,0000	Bh	Pasangan Lampu Downlight Ceiling 12 W				Rp		20.500,00	
		Bahan				Rp		20.500,00	
1,0000	Bh	Lampu Downlight Ceiling 12 W	x	18.000,00	=	Rp		18.000,00	
0,2500	Bh	Isolaso	x	10.000,00	=	Rp		2.500,00	
		Tenaga				Rp		10.876,25	
0,0400	OH	Pekerja	x	110.000,00	=	Rp		4.400,00	
0,0400	OH	Tukang Cat Listrik	x	143.000,00	=	Rp		5.720,00	
0,0025	OH	Kepala Tukang Listrik	x	154.000,00	=	Rp		385,00	
0,0025	OH	Mandor	x	148.500,00	=	Rp		371,25	
		Jumlah (Bahan + tenaga)				Rp		31.376,25	
		overhead & profit 10%				Rp		3.137,63	
		Harga Satuan Pekerjaan				Rp		34.513,88	
1,0000	Bh	Pasangan Lampu Downlight MARCASITE 12 W (59527)				Rp		112.100,00	
		Bahan				Rp		112.100,00	
1,0000	Bh	Lampu Downlight MARCASITE 12 W (59527)	x	109.600,00	=	Rp		109.600,00	
0,2500	Bh	Isolaso	x	10.000,00	=	Rp		2.500,00	
		Tenaga				Rp		10.876,25	
0,0400	OH	Pekerja	x	110.000,00	=	Rp		4.400,00	
0,0400	OH	Tukang Cat Listrik	x	143.000,00	=	Rp		5.720,00	
0,0025	OH	Kepala Tukang Listrik	x	154.000,00	=	Rp		385,00	
0,0025	OH	Mandor	x	148.500,00	=	Rp		371,25	
		Jumlah (Bahan + tenaga)				Rp		122.976,25	
		overhead & profit 10%				Rp		12.297,63	
		Harga Satuan Pekerjaan				Rp		135.273,88	

[illegible]

GAMBAR PERENCANAAN

PEKERJAAN
PEMBANGUNAN RKB DAN KANTOR SLB AL-IKHLAS GAREGEH

LOKASI
KOTA BUKITTINGGI


TAHUN
2022

KONSULTAN PERENCANA





CV. MULTI STUDIO ENGINEERING

ARCHITECT, ENGINEER, SURVEYOR, DESIGN, & SUPERVISOR
Office : Jln. Pendidikan RT 002 RW 001 Kel. Birugo Bungo
Kota Bukittinggi - Sumatera Barat
Email : muslimbet@yahoo.co.id Hp. 081363478175

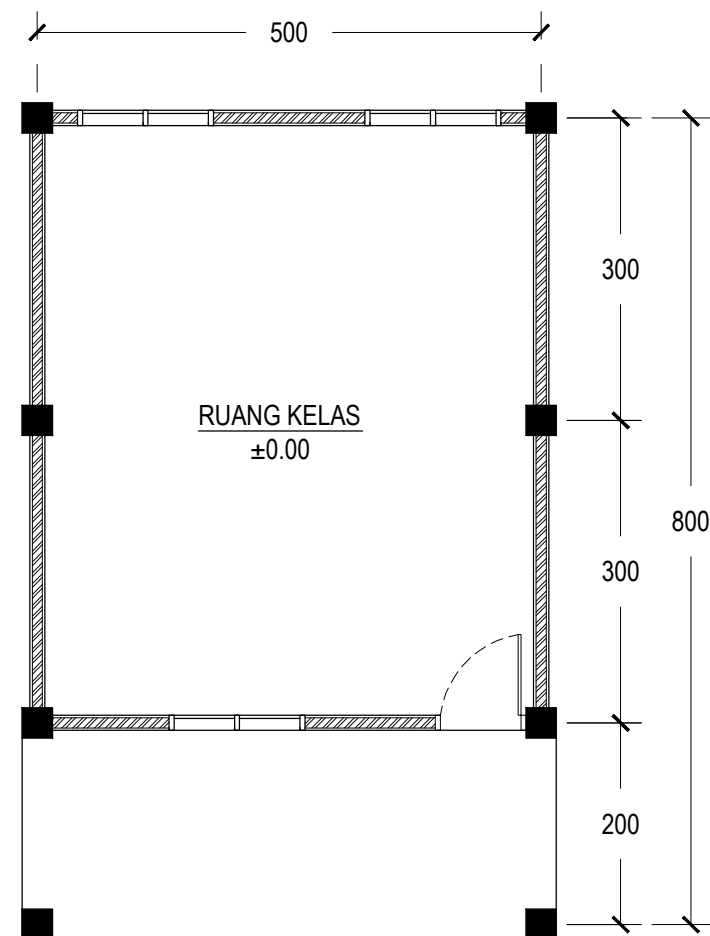


DENAH LANTAI I

SKALA 1 : 100

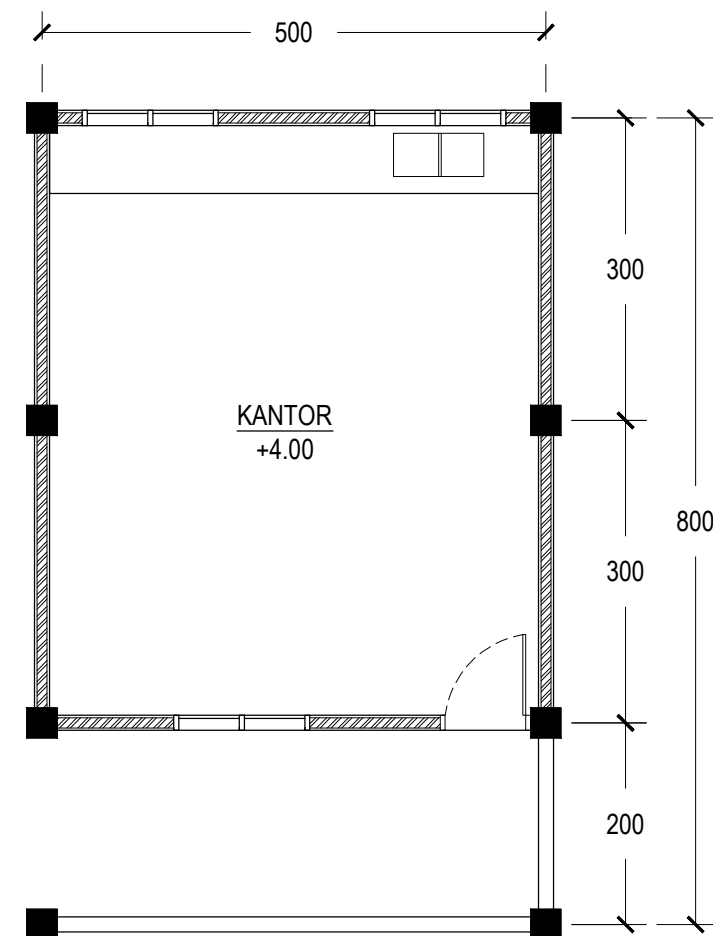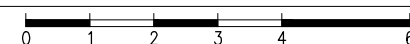

DENAH LANTAI II

SKALA 1 : 100

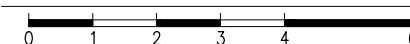

Catatan :	SATUAN KERJA	PEKERJAAN : PEMBANGUNAN KANTIN DAN ASRAMA SLB AL-IKHLAS	KONSULTAN PERENCANA			Judul Gambar	Skala	Tahun	
	SLB AL-IKHLAS Jl. Paninjauan Kel. Garegeh Kec. Mandiangin Kota Selayan Kota Bukittinggi Kode Pos 26117	LOKASI : KOTA BUKITTINGGI	 CY.MULTI STUDIO ENGINEERING ARCHITECT, ENGINEER, SURVEYOR, DESIGN, & SUPERVISOR Office : Jln. Pendidikan RT 002 RW 001 Kel. Binuang Bunga Kota Bukittinggi - Sumatera Barat Email : muslimbet@yahoo.co.id Hp. 081363478175	Personal	Paraf	TTR	TTR	2021	
				Penanggung Jawab MUSLIM, ST				No. Lbr	Jml. Lbr
				Estimator					
		TAHUN : 2021		Surveyor					
				Arsitek/Drafter :					







FORMULIR PENILAIAN KERUSAKAN BANGUNAN

Nama Sekolah

SLB AL KHLAS

NPSN

10310638

Nama Bangunan

Ruang 1, Ruang 2 (Gedung 1)

NUP (No Urut Perolehan)

Alamat

Jl Paninjauan Garegeh Kecamatan Mandiangin Koto Selayar

Kabupaten/Kota

Kota Bukittinggi

Provinsi

Provinsi Sumatera Barat

Koordinat

Luas Bangunan

105

m2

Jumlah Lantai

1

NO	KOMPONEN	SUB KOMPONEN	SATUAN	JUMLAH	KLASIFIKASI KERUSAKAN					TINGKAT KERUSAKAN	
					1	2	3	4	5		
					0,20	0,40	0,60	0,80	1,00		
(1)	(2)	(3)	(4)	(5)	(6)	(7)	(8)	(9)	(10)	(11)	
1	PCNDASI	Pondasi	estimasi		Tidak ada kerusakan					0%	Hitung Kerusakan Komponen Lain
2	STRUKTUR	Kolom	unit	1,00	0,00	0,00	0,00	0,00	0,00	0%	0% Hitung Kerusakan Komponen Lain
		Balok	unit	1,00	0,00	0,00	0,00	0,00	0,00	0%	
		Pelat	unit	1,00	0,00	0,00	0,00	0,00	0,00	0%	
3	ATAP		%		0,00	0,00	0,00	0,00	0,00	0,00%	Hitung Kerusakan Komponen Lain
4	PLAFOND		%		0,00	0,00	0,00	0,00	0,00	0,00%	
5	DINDING	Batu bata/Partis	%		25%	0,05	0,00	0,00	0,00	5,00%	5% Hitung Kerusakan Komponen Lain
		Kaca	unit	1	0,00	0,00	0,00	0,00	0,00	0,00%	
		Pintu	unit	9	0,00	0,00	0,00	0,00	0,00	0,00%	
		Kusen	unit	1	0,00	0,00	0,00	0,00	0,00	0,00%	
6	LANTAI	Penutup Lantai	%		0,00	0,00	0,00	0,00	0,00	0,00%	
7	UTILITAS	Instalasi Listrik	estimasi		Tidak ada kerusakan					0,00%	
		Instalasi Air	estimasi		tdak ada kerusakan					0,00%	
		Drainase Limbah	m1	1	0,00	0,00	0,00	0,00	0,00	0,00%	
8	FINISHING	Finishing Langit-langit	%		20%	0,04	0,00	0,00	0,00	0,16%	6,3% Rusak Ringan
		Finishing Dinding	%		55%	0,11	0,00	0,00	0,00	0,77%	
		Finishing Kusen/Pintu	unit	9	4,00	0,09	0,00	0,00	0,00	0,36%	
										6,3%	Rusak Ringan

SKETSA DENAH BANGUNAN



Catatan

Tingkat Kerusakan

Ringan	: $\leq 30\%$
Sedang	: $> 30\% - 45\%$
Berat	: $> 45\%$

TIM SURVEI :

Petugas Survey

1. EBA RAHMI OKTAYANA, ST
2. INORA SUSANTO, ST
3. WILZA NOVA LINDA, A.Md
4. FITRIA, S.ST

MENYETUJUI

KERALA CABANG DINAS PENDIDIKAN WILAYAH
SUMATERA BARAT

MARDISON, S.Pd, M.Pd
NIP. 19550302 199003 1 009

MENGETAHUI

AT. KEPALA DINAS PEKERJAAN UMUM DAN
PENATAAN RUANG WILAYAH BUKITTINGGI

EDY PANGGABUJAYA, ST, M.Eng
NIP. 19750621 200012 1 010

Note :

- * : Dinas PU/Dinas yang menangani Bangunan Gedung

FORMULIR PENILAIAN KERUSAKAN BANGUNAN

Nama Sekolah : SLB AL KHILAS
 NPSN : 10310838
 Nama Bangunan : Ruang 3, Ruang 4, Ruang 5, Ruang 6 dan Atrium (Gedung 2)
 NUP (No Urut Perolehan) :
 Alamat : Jl Paninjauan Garagah Kecamatan Mandangin Kota Soleran
 Kabupaten/Kota : Kota Bukittinggi Provinsi : Provinsi Sumatera Barat
 Koordinat :
 Luas Bangunan : 302,125 m2 Jumlah Lantai : 2

NO	KOMPONEN	SUB KOMPONEN	SATUAN	JUMLAH	KLASIFIKASI KERUSAKAN					TINGKAT KERUSAKAN	
					1	2	3	4	5		
					0,20	0,40	0,60	0,80	1,00		
(1)	(2)	(3)	(4)	(5)	(6)	(7)	(8)	(9)	(10)	(11)	
1	PONDASI	Pondasi	estimasi		Tidak ada kerusakan					0%	Hitung Kerusakan Komponen Lain
2	STRUKTUR	Kolom	unit	1,00	0,00	0,00	0,00	0,00	0,00	0%	0% Hitung Kerusakan Komponen Lain
		Balok	unit	1,00	0,00	0,00	0,00	0,00	0,00	0%	
		Pelat	unit	1,00	0,00	0,00	0,00	0,00	0,00	0%	
3	ATAP		%		0,00	0,00	0,00	0,00	0,00	0,00%	Hitung Kerusakan Komponen Lain
4	PLAFOND		%		0,00	0,00	0,00	0,00	0,00	0,00%	
5	DINDING	Batu bata/Partisi	%		20%	0,04	0,00	0,00	0,00	4,00%	4% Hitung Kerusakan Komponen Lain
		Kaca	unit	1	0,00	0,00	0,00	0,00	0,00	0,00%	
		Pintu	unit	9	0,00	0,00	0,00	0,00	0,00	0,00%	
		Kusen	unit	1	0,00	0,00	0,00	0,00	0,00	0,00%	
6	LANTAI	Penutup Lantai	%		0,00	0,00	0,00	0,00	0,00	0,00%	
7	UTILITAS	Instalasi Listrik	estimasi		Tidak ada kerusakan					0,00%	
		Instalasi Air	estimasi		Tidak ada kerusakan					0,00%	
		Drainase Limbah	m1	1	0,00	0,00	0,00	0,00	0,00	0,00%	
8	FINISHING	Finishing Langit-langit	%		0,00	0,00	0,00	0,00	0,00	0,00%	
		Finishing Dinding	%		50%	0,10	0,00	0,00	0,00	0,70%	
		Finishing Kusen/Pintu	unit	9	2,00	0,04	0,00	0,00	0,00	0,18%	
										4,9%	Rusak Ringan

SKETSA DENAH BANGUNAN

Sketsa Gambar Terlampir



LANTAI 1

Catatan



LANTAI 2

Tingkat Kerusakan

Ringan	: ≤ 30%
Sedang	: > 30% - 45%
Berat	: > 45%

TIM SURVEI :

Petugas Survey

1. EKA RAHMI OKTAVARA, ST
2. INDRA SUSANTO, ST
3. WILZA NOVA LINDA, A.Md
4. FITRIA, S.T



MENYETUJUI

KEPALA CABANG DINAS PENDIDIKAN WILAYAH
SUMPATERA BARAT

MARDISON, S.Pd, M.Pd
NIP. 19880302 199003 1 009

MENGETAHUI

As. KEPALA DINAS PEKERJAAN UMUM DAN
PENATAAN RUANG KOTA BUKITTINGGI

ERY PATRICK LAYA, ST, M.Eng
NIP. 19780621 200212 1 010

Note :

- * : Dinas PU/Dinas yang menangani Bangunan Gedung