



PEMERINTAH KABUPATEN DAERAH TINGKAT II CIAMIS  
SEKRETARIAT WILAYAH DAERAH

Jalan Jenderal Sudirman No. 16 Telp. 71511 Ciamis

SURAT IJIN

Nomor : 503/IMB.475-Huk/1992.

Perihal :

IJIN MENDIRIKAN BANGUNAN

BUPATI KEPALA DAERAH TINGKAT II CIAMIS

- Membaca : Surat permohonan dibubuhi meterai tanggal ... 8 Juni ... 1992... dari  
Sdr. Kepala SD. Negeri Jagabaya III Alamat Dusun Jagabaya  
Desa Jagabaya Kecamatan Panawangan.
- Menimbang : a. Bahwa berdasarkan Peraturan Daerah Kabupaten Daerah Tingkat II Ciamis  
Nomor : 4/IX/PD-DPRD/1972, Jo. Nomor 3 Tahun 1986, pendirian suatu ba-  
ngunan harus mendapat Ijin terlebih dahulu dari Bupati Kepala Daerah.  
b. Bahwa setelah dipertimbangkan dari berbagai segi serta diadakan pene-  
litian sebagai mana mestinya, ternyata permohonan tersebut diatas te-  
lah memenuhi persyaratan sesuai dengan ketentuan yang berlaku.  
c. Bahwa sehubungan dengan hal - hal tersebut diatas, maka kepada yang -  
bersangkutan dipandang perlu segera diberikan Surat Ijin.
- Mengingat : 1. Undang-Undang Nomor 5 Tahun 1974. tentang Pokok-pokok Pemerintahan Di Daerah.  
2. Peraturan Daerah Kabupaten Daerah Tingkat II Ciamis, Nomor : 4/IX/PD-  
DPRD/1972, Jo. Nomor 3 Tahun 1986, tentang mendirikan dan membengkar-  
bangunan - bangunan di Daerah Kabupaten Ciamis.  
3. Peraturan Daerah Kabupaten Daerah Tingkat II Ciamis Nomor 6 Tahun 1986  
tentang Garis Sempadan dalam Wilayah Kabupaten Daerah Tingkat II Ci-  
amis.  
4. Surat Keputusan Bupati Kepala Daerah Tingkat II Ciamis Nomor 875. 1/  
Sk.29-HUK./1984, tentang pemberian wewenang kepada Sekretaris Wilayah  
Daerah Tk. II Ciamis, untuk atas nama Bupati Kepala Daerah Tingkat II  
Ciamis menandatangani Surat Ijin Bangunan dalam Wilayah Kabupaten -  
Daerah Tingkat II Ciamis.
- Memperhatikan : Hasil pemeriksaan dan pertimbangan teknis Kepala DPUK. Daerah Tingkat II  
Ciamis tanggal ... 7 September ... 1992.

MENGIJINKAN :

Kepada Sdr. Kepala SD. Negeri Jagabaya III  
Alamat : Dusun Jagabaya Desa Jagabaya Kec. Panawangan.

Untuk : Mendirikan / Memperbaiki / Memperluas Bangunan  
SD. Negeri Jagabaya III



Dengan bahan - bahan terdiri dari : pondasi ... Batu kali lama  
dinding ... Tembok/Asbes lama .... Kusen ... Kayu Gunung  
rangka kap ... Kayu/besi ..... rangka atap ... Kayu / besi .....  
tutup atap ... Genting/Asbes ..... lantai ... Tegel .....  
langit - langit ... Bilik .....  
Dengan ukuran luas ...  $7,20 \text{ m}! \times 22,5 \text{ m}! = 162 \text{ m}^2$  .....  
.....  $7,20 \text{ m}! \times 27,5 \text{ m}! = 198 \text{ m}^2$  .....  
terletak di : Dusun/Lingk ... Jagabaya ..... Desa/Kelurahan ... Jagabaya...  
..... Kecamatan ... Panawangan .....  
Persil No. : ... 251 ..... Sertipikat No. : ... 3 .....  
diatas tanah kepunyaan ... Hak guna pakai ..... dipinggir jalan ....  
... Desa ..... Menurut gambar terlampir dengan ketentuan bahwa  
bangunan tersebut akan dibuat menurut Peraturan dan petunjuk teknis DPUK, ser  
ta memakai garis muka pagar ..... 4 ..... ( m' )  
dan garis muka bangunan ..... 6 ..... ( m' ) dihitung dari..  
.....

Pemegang Ijin diwajibkan membayar sebesar :

a. Biaya Ijin ..  $0,5 \% \times \text{Rp } 7.020.000,-$  ..... Rp. .... 35.100 .....  
b. Biaya Administrasi ..... Rp. .... 1.500 .....  
c. Biaya Situasi ..  $2\% \times (\text{Rp } 7.020.000) + \text{Rp } 10.530$  .. Rp. .... 24.570 .....

Jumlah Rp. .... 61.170 .....  
Dibulatkan Rp. ....

Terbilang ( ENAM PULUH SATU RIBU SERATUS TUJUH PULUH RUPIAH ..... )

Asli Surat Ijin Bangunan ini bermeterai Rp. ... 1.000,- ..... diberikan kepada  
yang bersangkutan untuk dipergunakan sebagaimana mestinya.

Dikeluarkan di : Ciamis

Pada tanggal : 29-09-1992.

An. BUPATI KEPALA DAERAH TINGKAT II  
CIAMIS

Sekretaris Wilayah / Daerah.



( Drs. H. DIDIN MUCHJIDIN. )

Nip. 480 048 119

Tembusan :

1. Gubernur KDH. Tk. I Jawa Barat.
2. DPUK. Dati II Ciamis.
3. Dipenda Kabupaten Dati II Ciamis.
4. Bagian Hukum Setwilda Tk. II Ciamis.
5. Cabang Dinas yang bersangkutan.
6. Camat yang bersangkutan.



**LAMPIRAN IMB NO :****KETERANGAN**

- YANG DI BANGUN  
— YANG DI REHAB

**RENCANA**

REHABILITASI  
BANGUNAN SD JAGABAYA III

**LOKASI**

DUSUN : jagabaya  
DESA / KEL : JAGABAYA  
KECAMATAN : PANAWANGAN

**GAMBAR****SKALA**

DENAH  
TAMPAK  
POTONGAN

1 : 300  
1 : 200  
1 : 200

**DIGAMBAR****DIPERIKSA**

ENDANG RUSITO

KASUBSI PERIJINAN  
CABANG DINAS  
KAWALI

TAMYIDIN  
NIP. 480 086 647

**MENGETAHUI****MENGETAHUI**

KEPALA DPUK DT II CIAMIS  
CABANG DINAS  
KAWALI

KASIE PERIJINAN  
DPUK DT II CIAMIS

AGUS F. BE.  
NIP. 480 009 820



SURYATNA . SH  
NIP : 480076644

**MENGETAHUI**

KEPALA DPUK DT II CIAMIS



Drs. DOPO ACHMAD. BE  
NIP. 480 070 341

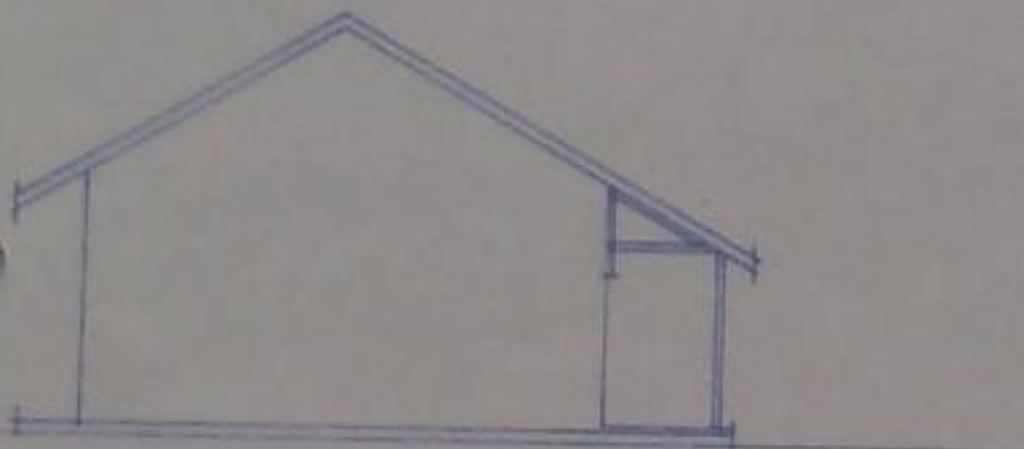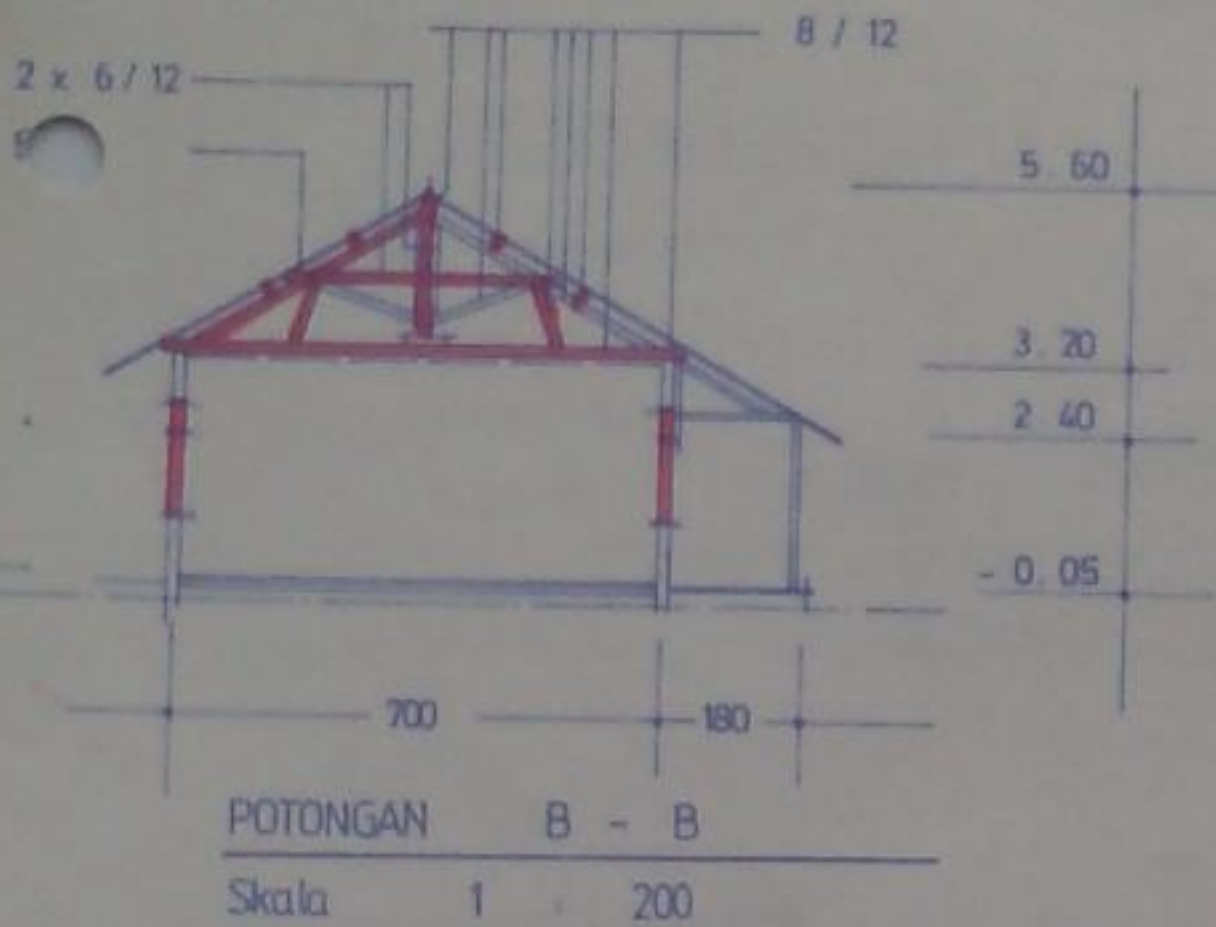

TAMPAK SAMPING

Skala 1 : 200



KETERANGAN

 YANG DIGABUNG

 YANG DI REHAB

RENCANA  
REHABILITASI  
BANGUNAN SD JAGABAYA III

LOKASI :  
DUSUN : Jambaya  
DESA / KEL : JAGABAYA  
KECAMATAN : PANAYANGAN

| GAMBAR | SKALA |
|--------|-------|
|--------|-------|

|          |   |     |
|----------|---|-----|
| DENAH    | 1 | 300 |
| TAMPAK   | 1 | 200 |
| POTONGAN | 1 | 200 |

| DIAMBAR | DIPERIKSA |
|---------|-----------|
|---------|-----------|

KASUBSI PERIJINAN  
CABANG DINAS  
KAWALI

ENDANG RIJANTO

KAWALI  
TAMAYON  
49 560 087  
JRP

**MENGETAHUI**

ИМЕНА ТАМ

|                          |                   |
|--------------------------|-------------------|
| KEPALA DPUK DT II CIAMIS | KASIE PERIJIN     |
| CABANG DINAS             | DPUK DT II CIAMIS |
| KAWALI                   |                   |

4,900,000 8/20

**SURYATMA . 9H**  
**NIP . 480076644**


MEMORANDUM

SPUK DT II CIAMIS


五

KEPALA  
PU  
PES  
CI  
Dit. DOP  
NIP



Dis. DOPO ACHMAD BE  
NIP 480 070 341

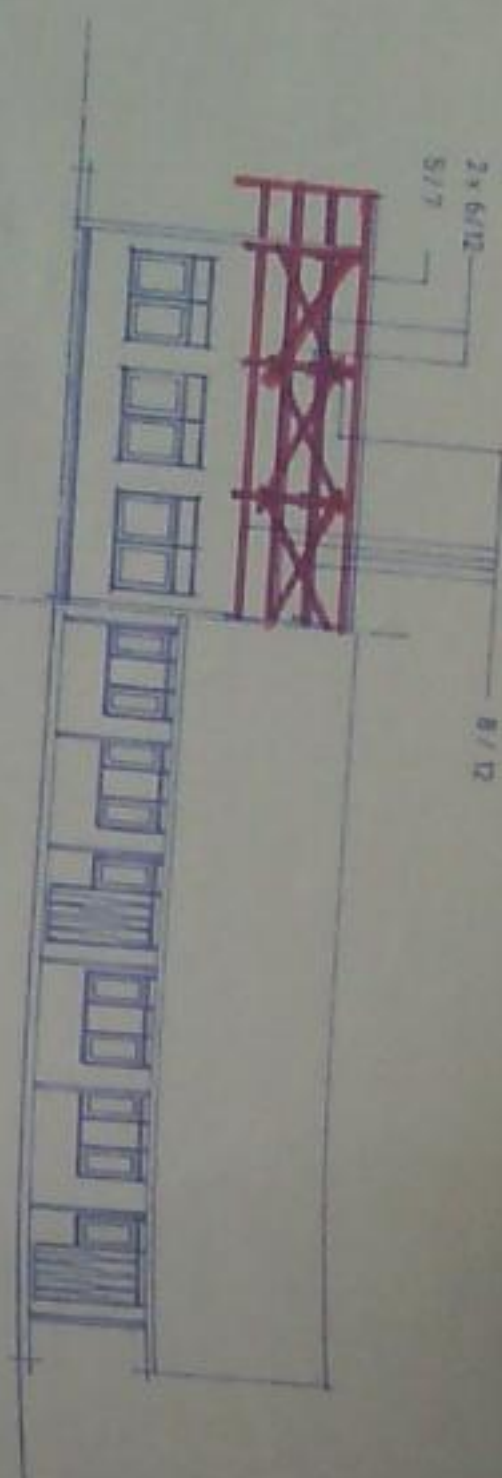

| TAMPAK DEPAN / POTONGAN | A - A |
|-------------------------|-------|
| Skala 1 : 200           |       |

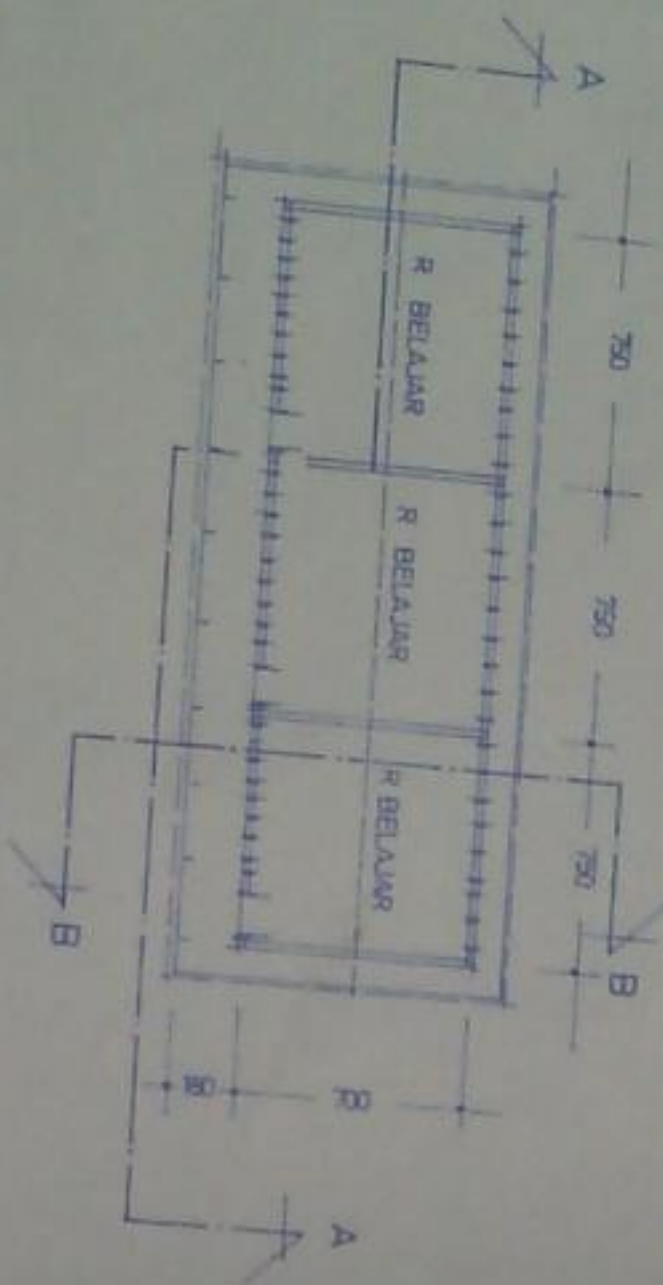

| DENAH |         |
|-------|---------|
| Skala | 1 : 300 |

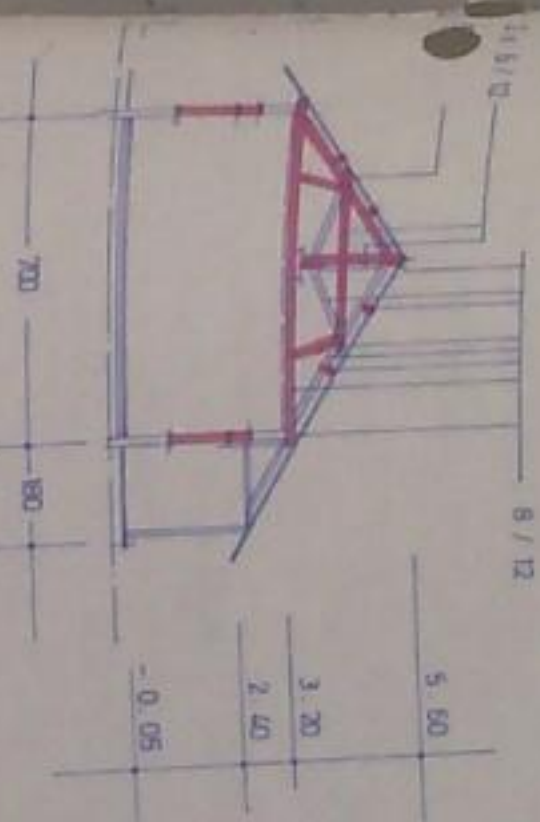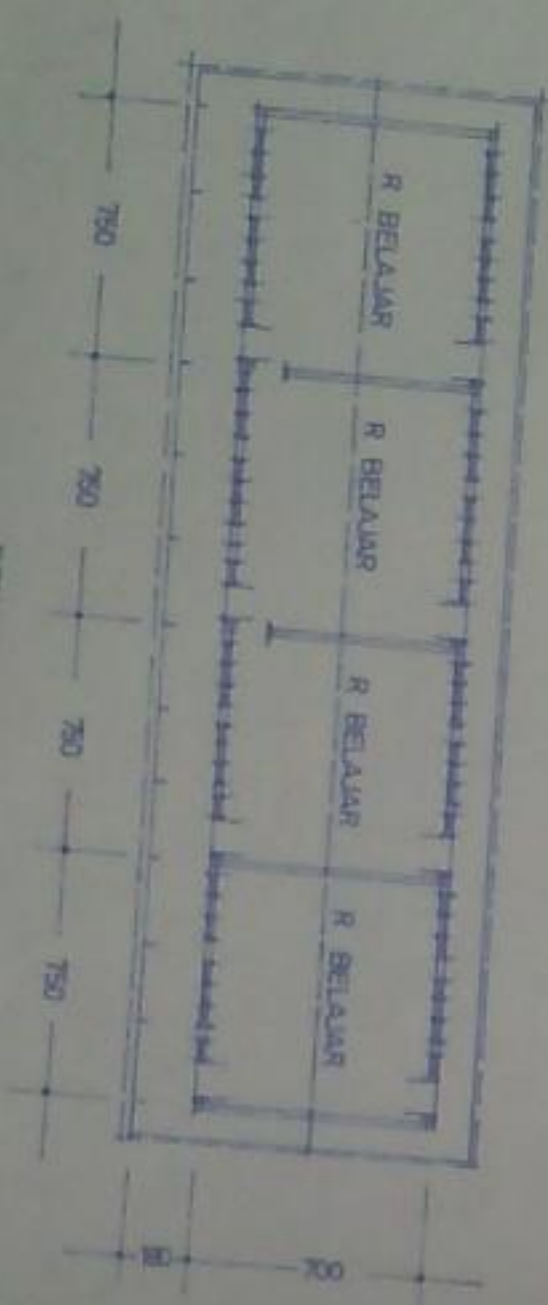

|          |         |
|----------|---------|
| POTONGAN | B - B   |
| Skala    | 1 : 200 |

| TAMPAK | SAMPLING |
|--------|----------|
| Stokda | 1 200    |