



PEMERINTAH KABUPATEN DAERAH TINGKAT II PEMALANG

DINAS PEKERJAAN UMUM

JLN. DR. CIPTO MANGUNKUSUMO NO. TELP. 21042 PEMALANG

**SURAT KEPUTUSAN KEPALA DINAS PEKERJAAN UMUM KABUPATEN
DAERAH TINGKAT II PEMALANG**

NOMOR : 503.648 / *878* / PU

T E N T A N G

SURAT IJIN MEMBANGUN

KEPALA DINAS PEKERJAAN UMUM KABUPATEN DAERAH TINGKAT II PEMALANG

- Membaca** : 1. Surat Permohonan tanggal : 23 Agustus 1999
Nama dan Pekerjaan : Sdr. NARJO ,Ketua BP 3 SD 04 Seremeng
Alamat : Desa Seremeng , Kec. Pulasari
Maksud permohonan : Mendirikan bangunan SD. 04 Seremeng
Kec. Pulasari
2. Surat pemeriksaan dari Dinas Pekerjaan Umum Kabupaten Daerah Tingkat II Pemalang Cabang DPUK wilayah Belik
di Belik tanggal 26 Agustus 1999
- Menimbang** : a. Bahwa rencana pembangunan termaksud dengan segala persyaratannya telah memenuhi ketentuan - ketentuan sebagaimana tersebut dalam Peraturan Daerah Kabupaten Daerah Tingkat II Pemalang Nomor 9 Tahun 1973 tentang "Mengatur Pembikinan dan Pembongkaran Bangunan-bangunan dalam Kabupaten Pemalang";
- b. Bahwa permohonan tersebut telah diperiksa dan disetujui oleh Kepala Seksi Cipta Karya Dinas Pekerjaan Umum Kabupaten Daerah Tingkat II Pemalang, maka permohonan tersebut dapat dikabulkan ;
- c. Bahwa sehubungan tersebut huruf a dan b diatas, maka dipandang perlu menetapkan Surat Keputusan Kepala Dinas Pekerjaan Umum Kabupaten Dati II Pemalang tentang Surat Izin Membangun.
- Mengingat** : 1. Undang - undang Nomor 13 Tahun 1950, tentang Pembentukan Daerah - daerah Kabupaten dalam lingkungan Propinsi Jawa Tengah juncto Peraturan Pemerintah Nomor 32 Tahun 1950 tentang Penetapan mulai berlakunya Undang- undang Nomor 13 Tahun 1950 ;
2. Undang - undang Nomor 5 Tahun 1974 tentang Pokok - pokok Pemerintahan di Daerah ;
3. Peraturan Daerah Kabupaten Daerah Tingkat II Pemalang Nomor 5 Tahun 1995 tentang "Biaya Pengawasan Bangunan - bangunan" ;

4. Surat Keputusan Bupati Kepala Daerah Tingkat II Pemalang tanggal 1 Oktober 1998 Nomor 188.4/2098/1998 tentang Pendelegasian wewenang untuk menandatangani Surat Izin Mendirikan Bangunan.

MEMUTUSKAN

Menetapkan

PERTAMA : Memberikan "SURAT IZIN MEMBANGUN" kepada :

- Nama dan Pekerjaan : Sdr. NARJO ,Ketua BP 3 SD. 04 Seremeng
- Alamat : Desa Seremeng Kec. Pulasari
- Untuk keperluan : Mendirikan bangunan SD. 04 Seremeng
Kec. Pulasari
- Rupa bangunan terdiri dari : Pondasi batu gunung dinding $\frac{1}{2}$ batu
: rangka kayu atap seng dll.
- Letak bangunan dan status Tanah : Desa Seremeng , tanah milik SD
: Perccil No. 32 b D. II , DITEPI JALAN
:
:

Dengan ketentuan harus mematuhi hal - hal sebagai berikut ;

- a. bahwa petunjuk - petunjuk yang ditentukan oleh Dinas Pekerjaan Umum Kabupaten Daerah Tingkat II Pemalang dan atau oleh Dinas / Instansi lain yang berkompeten harus diindahkan dicukupi sepenuhnya;
- b. apabila ternyata di kemudian hari terdapat pelaksanaan bangunan yang menyimpang dari peraturan - peraturan dan petunjuk - petunjuk dari Dinas Pekerjaan Umum Kabupaten Daerah Tingkat II Pemalang, maka Pemegang izin harus membongkarnya dan memperbaiki kembali ;
- c. bahwa pemegang izin sanggup mematuhi ketentuan-ketentuan yang berlaku yaitu apabila ada perintah/kewajiban untuk memindahkan Perusahaannya/ rumah/bangunan kemungkinan ada perubahan city planing yang akan ditentukan kemudian dengan tidak menuntut ganti rugi.

KEDUA : Memungut retribusi Biaya Pengawasan Bangunan - bangunan sebesar :
Rp.59.000,- (lima puluh sembilan ribu rupiah)

KETIGA : Surat Keputusan ini mulai berlaku pada tanggal ditetapkan.

Ditetapkan di Pemalang
pada tanggal 17 September 1999

**DINAS PEKERJAAN UMUM KABUPATEN
DAERAH TINGKAT II PEMALANG**

Kepala,

Joko Mudjono
JOKO MUDJONO
Nip. 110 022 467

TEMBUSAN : Surat keputusan ini disampaikan
Kepada Yth :

1. Gubernur Kepala Daerah Tingkat I Jawa Tengah di Semarang ;
 2. Pembantu Gubernur Jawa Tengah Wilayah Pekalongan di Pekalongan ;
 3. Bapak Bupati Kepala Daerah Tingkat II Pemalang ;
 4. Kepala Kepolisian Resort Pemalang ;
 5. Kepala Inspektorat Wilayah Kabupaten Dati II Pemalang ;
 6. Kepala Dinas Pendapatan Daerah Kabupaten Dati II Pemalang ;
 7. Kepala Bagian Hukum Setwilda Tingkat II Pemalang ;
 8. Kepala Bagian Keuangan Setwilda Tingkat II Pemalang ;
 9. Pembantu Bupati Pemalang wilayah Belik
 10. Kepala Cabang Dinas Pekerjaan Umum Kabupaten Dati II Pemalang
wilayah Belik
 11. Camat Pulasari
 12. Kepala Kepolisian Sektor Pulasari
 13. Ka. Bag. Ketertiban Setwilda Tingkat II Pemalang ;
 14. Himpunan Surat - surat keputusan.
-

GAMBAR LAIN IJIN
IJIN MENDIRIKAN BANGUNAN

LOKASI DS. Siremeang
Kec. Palerang
Kab. Pematangs.

REVISI

Ka. Kota Kota DPUK Pml.

Wes.oto S.
Nip: 500031272.

Ka. Cab. Dinas DPUK Wil. Blk.



Nid: 500

Petugas KOSI Kec.

S. H. S. S.
Nip: 500031272.


Pemohon Ijin

Kota BP. 3


Digambar Tanggal

Gambar skala

Denah, rot. Tampak 1:100

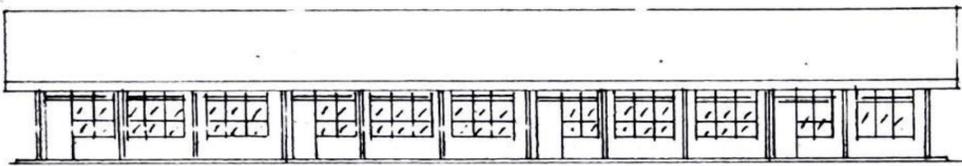


T. Depan

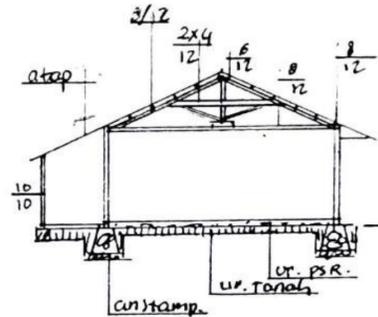

Fotokan P-F.


750 750 750 500

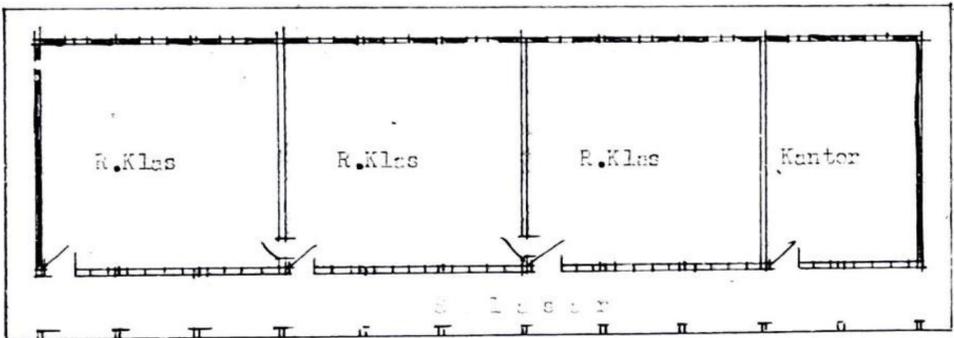

Denah.

Ket. Ramuan :

- atap seng
- tembok & bata
- rangka ky. kalimantan
- pondasi batu kali

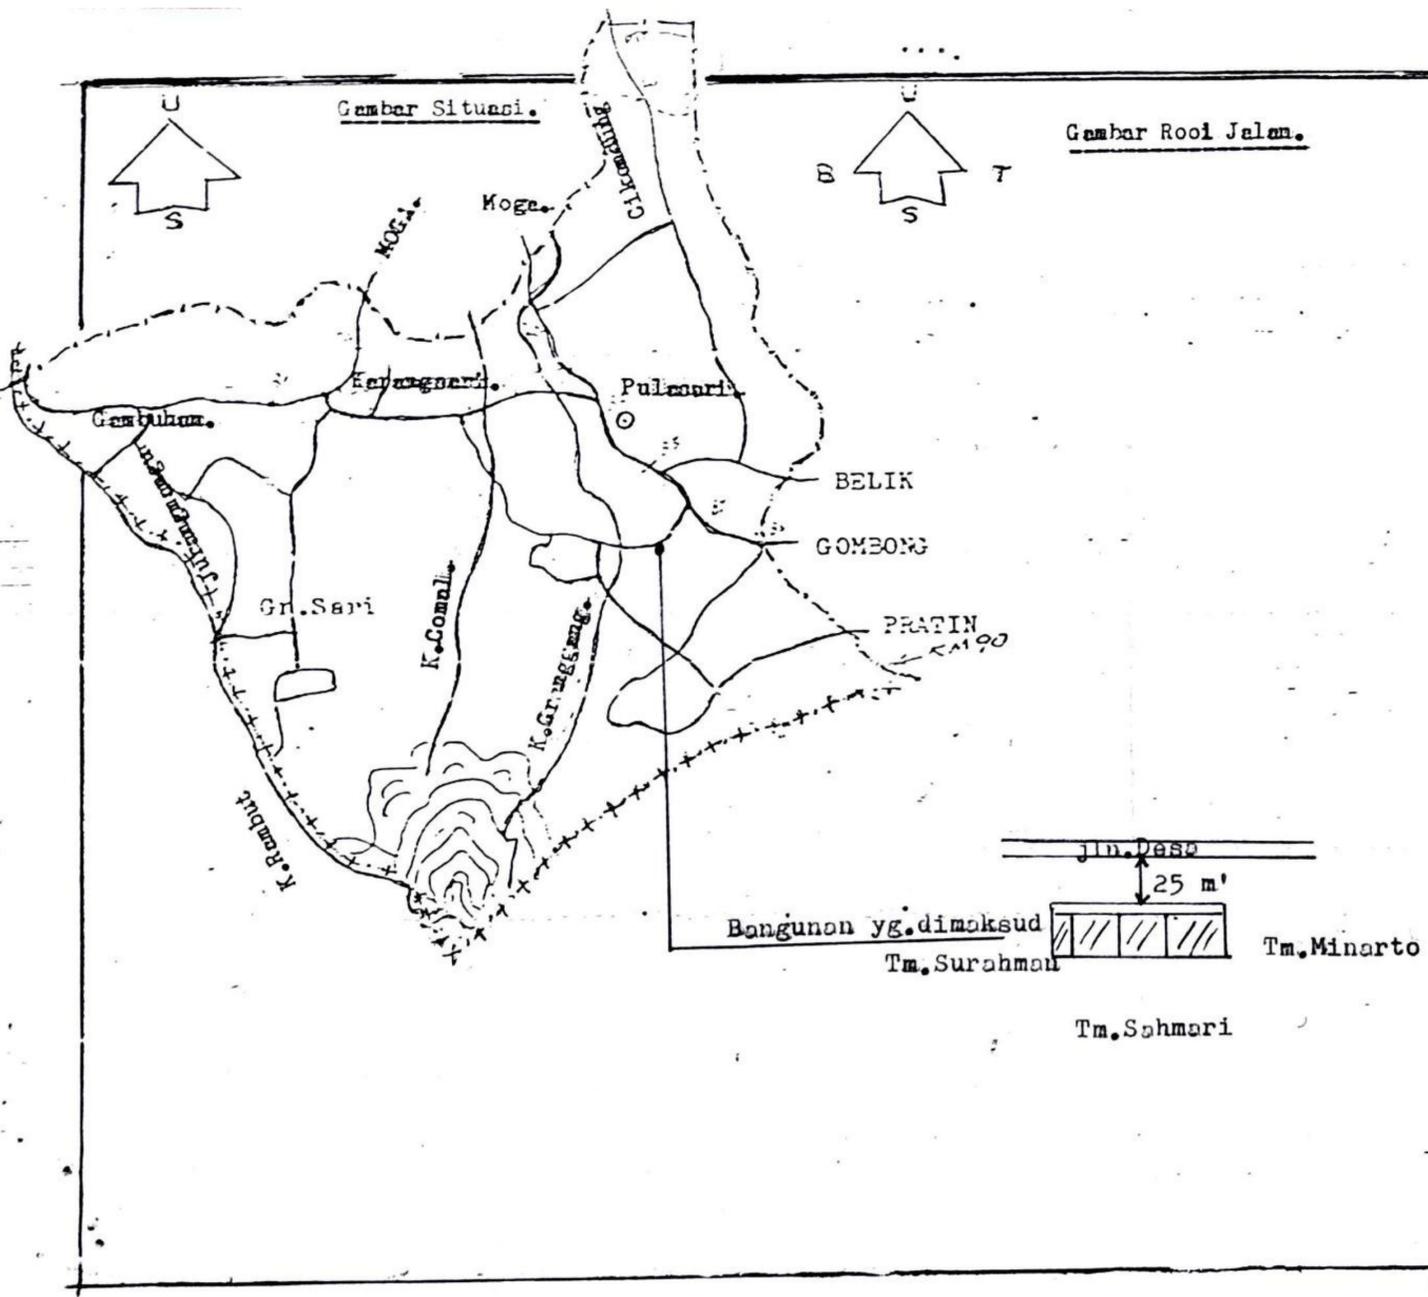

PEMERINTAH KAB. DATI. II PEMALANG DINAS PEKERJAAN UMUM KABUPATEN DAERAH TINGKAT II PEMALANG	
Gambar Situasi Rool : Rumah Tempat Tinggal.	
Nama : NARJO	
Lokasi : Siremeng Kecamatan : Pulasari.	
MENGETAHUI : Ka. DPUK. Dati. II Pomalang .	
Ir. DJOKO MUDJONO NIP. 110 022 467--	
Kad. Tata Kota/ Daerah.	
W. A. S. H. O. T. O . NIP. 500 031 272--	
K a. C a b. D i n a s D P U K. D a t i. I I P e m a l a n g W i l a y a h B e l i k . C A B A N G D I N A S D I U K W I L. B E L I K W I B E L I K	
L U K M A E H A K I M . NIP. 500 070 925 --	
Patugas Rool	Tgl.