

**BADAN PERTANAHAN NASIONAL
REPUBLIK INDONESIA****SERTIPIKAT**HAK : **PAKAI**No. **49**

PROVINSI

JAWA TIMUR

KABUPATEN / KOTA

KEDIRI

KECAMATAN

MOJOROTO

DESA / KELURAHAN

MOJOROTO

KANTOR PERTANAHAN
KABUPATEN / KOTA

KEDIRI

DAFTAR ISIAN 307

No. **5808 / 2015**

DAFTAR ISIAN 208

No. **2571 / 2015**

12.04.01.11.4.00049

PENDAFTARAN - PERTAMA

Halaman :

a) HAK : PAKAI No. : 49 Desa / Kel. : MOJOROTO Tgl. berakhirnya hak :	f) NAMA PEMEGANG HAK PEMERINTAH KOTA KEDIRI berkedudukan di Kediri Tanggal lahir / akta pendirian
b) NIB 12.04.01.11.03636 Letak Tanah Mojoroto	
c) ASAL HAK 1. Konversi 2. Pemberian hak 3. Pemecahan / Pemisahan / Penggabungan bidang	g) PEMBUKUAN 22 APR 2015 Kediri Kepala Kantor Pertanahan Kabupaten / Kota Kediri ttd
d) DASAR PENDAFTARAN 1. Daftar Isian 202 Tgl. No. 2. Surat Keputusan Kakantah Kota Kediri Tgl. 04-12-2014 No. 32/HP/BPN.12.04/2014 3. Permohonan Pemecahan / Pemisahan / Penggabungan bidang Tgl. No.	h) PENERBITAN SERTIPIKAT 22 APR 2015 Kediri Kepala Kantor Pertanahan Kabupaten / Kota Kediri
e) SURAT UKUR Tgl. 09-03-2015 No. 115/Mojoroto/2015 Luas. 4.144 M2	 Ir. IWAN TARWAN ROHMANSYAH, MM NIP 19610406 198403 1 001
i) PENUNJUK Di. 301 No. 1480/2015 No. Berkas 2632/2015 Tanah Negara bekas Kas Desa Kelurahan Mojoroto * Dalam jangka waktu selama dipergunakan bagi kepentingan penyelenggaraan dan pelaksanaan pembangunan di Kelurahan Mojoroto (Sekolahan)	

BR 813851

DAFTAR ISIAN 207

1 2 0 4 0 1 1 1 4 0 0 0 4 9

NIB : 12.04.01.11.03636

SURAT UKUR

Nomor : 00115 / Mojoroto / 2015

SEBIDANG TANAH TERLETAK DALAM

Provinsi : Jawa Timur

Kabupaten / Kota : Kediri

Kecamatan : Mojoroto

Desa / Kelurahan : Mojoroto

Peta : Pendaftaran Skala 1 : 1000

Nomor Peta Pendaftaran : 49.2-19.060-04-5

Lembar : Kotak :

Kadaan Tanah : Sebidang tanah pekarangan diatasnya terdapat bangunan sekolah

Tanda-tanda batas Tugu dan tembok batas ini telah memenuhi PMNA/Ka. BPN No.3 / 1997 Pasal 21 dan Pasal 22

Luas : 4.144 M2 (Empat ribu seratus empat puluh empat meter persegi).

Penunjukan dan penetapan batas :

Batas tanah ini ditunjukkan oleh (Pemohon/Kuasa) Parji


Penetapan batas dilakukan oleh : DJOKO WINARTO

atas persetujuan pemohon



SKALA 1 :

1000

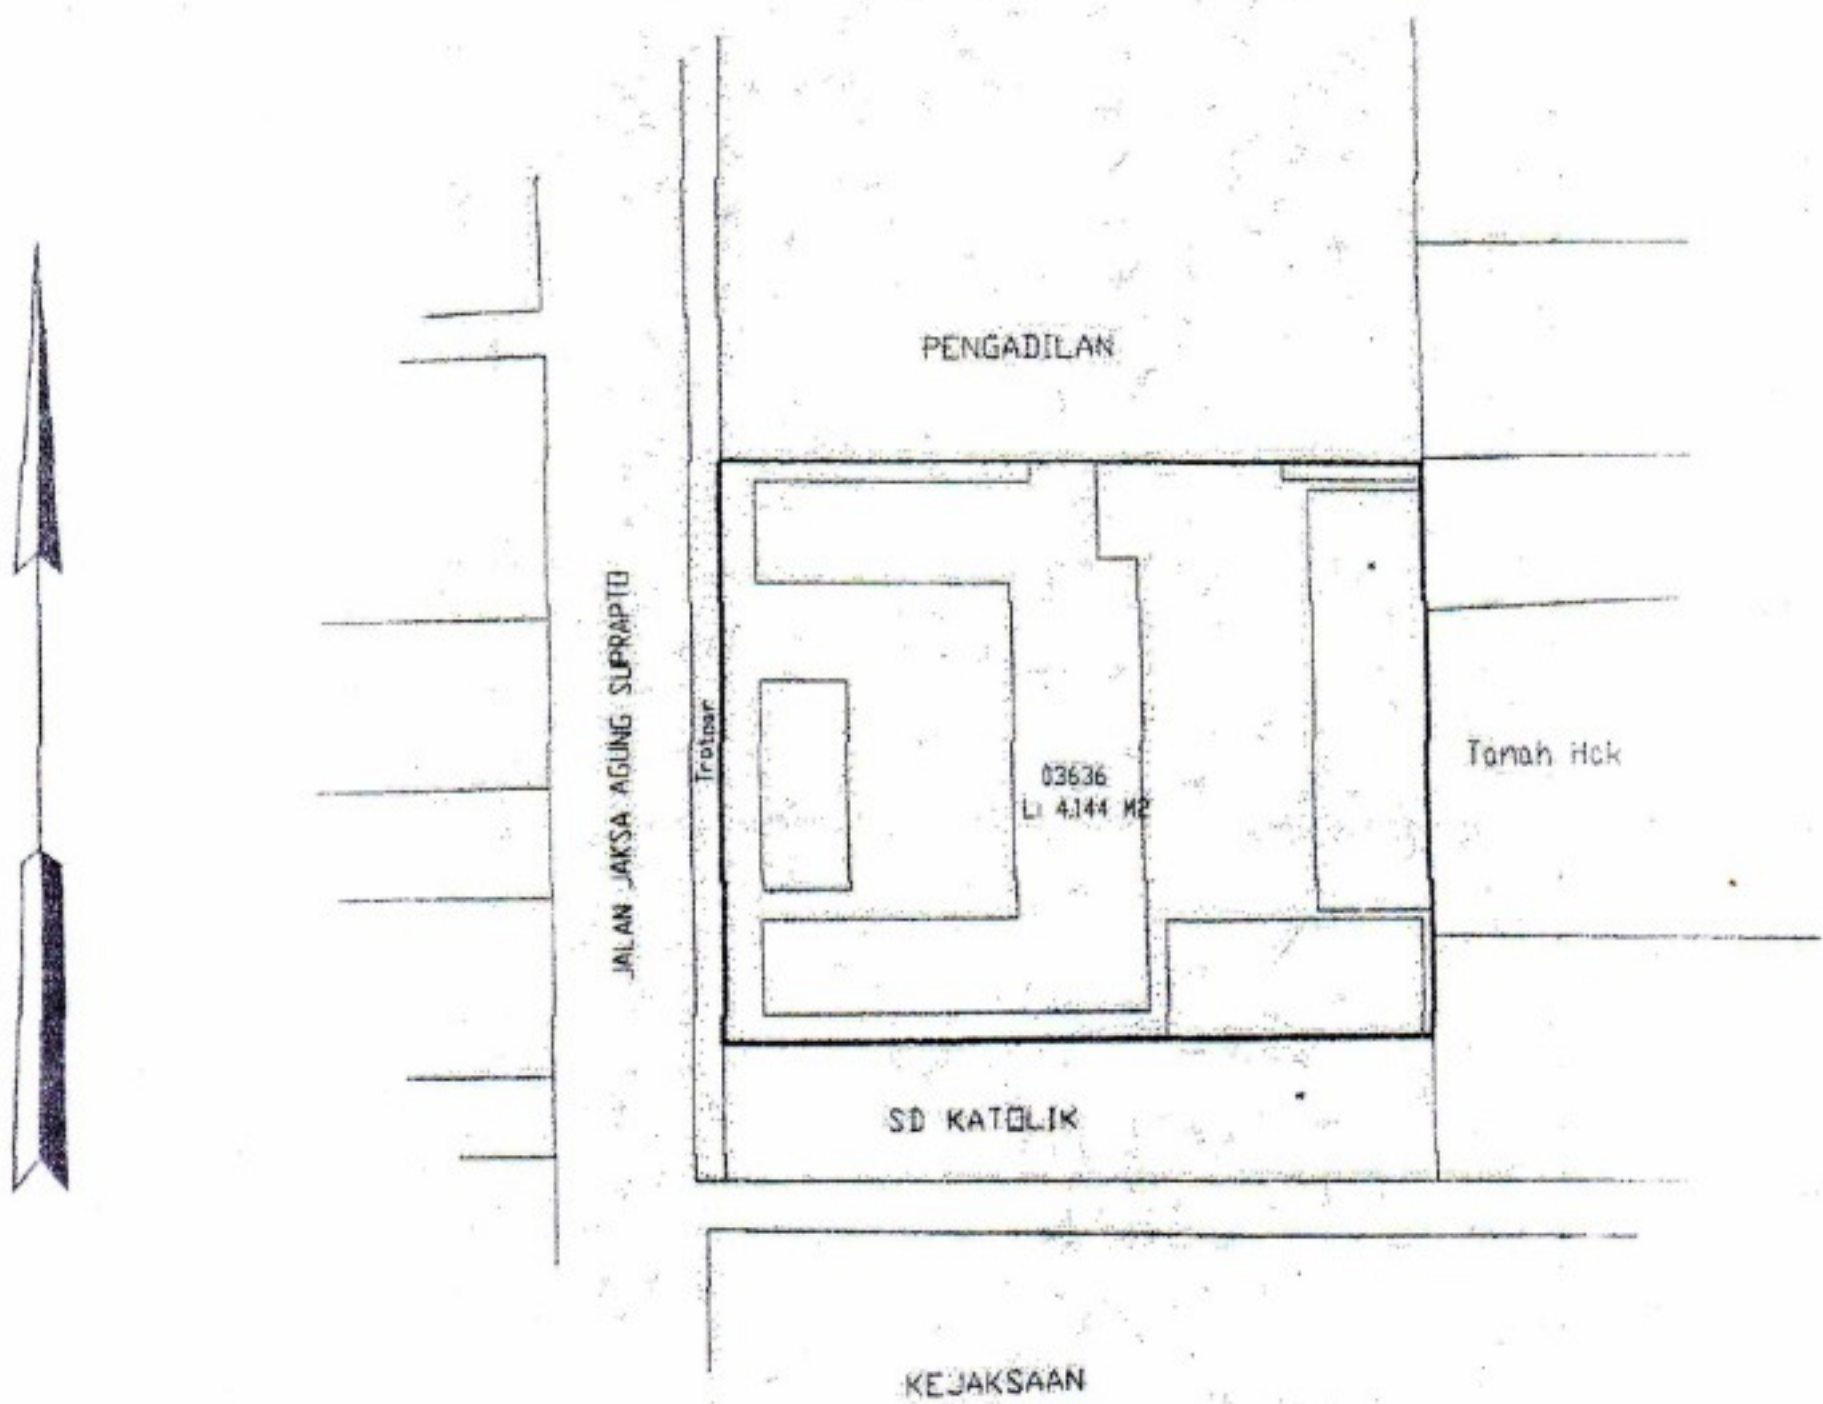

PENJELASAN :

batas tanah ini

Hal lain - lain : Surat Ukur ini dikutip dari Peta Pendaftaran Tanah No. 49.2-19.060-04-5 kotak :

NIB. 12.04.01.11.03638 Kelurahan Mojoroto

Daftar Isian 302 tgl. No.

Daftar Isian 307 tgl. 09-03-2015 No. 03189

Tanggal Penomoran Surat Ukur 09 - 03 - 2015

UNTUK SERTIPIKAT

Kediri, tgl. 09-03-2015

Kediri, tgl. 22 APR 2015

Kepala Seksi Survei, Pengukuran dan Pemetaan

Kepala Kantor Pertanahan
Kabupaten / Kota
Kediri
ttd
St
Ir. IWAN TARWAN ROHMANSYAH, MM
NIP. 19610406 198403 1 001

Kantor Pertanahan
Kabupaten / Kota
Kediri

ttd

RASYAD GONGGO, A.Ptnh
NIP 19651112 199103 1 004

Lihat surat ukur Pemisahan
Penggabungan
Pengganti

Nomor :

Nomor hak :

Dikeluarkan surat ukur		Luas	Nomor hak	Sisa luas
Tanggal	Nomor			

Sisanya diuraikan dalam surat ukur Nomor :

Nomor hak :