



BUPATI KEPALA DAERAH TINGKAT II NGANJUK
KUTIPAN KEPUTUSAN BUPATI KEPALA DAERAH TINGKAT II NGANJUK
NOMOR : 503.648/ 1251 /426.103/1999.-
T E N T A N G
IJIN MENDIRIKAN BANGUNAN
BUPATI KEPALA DAERAH TINGKAT II NGANJUK

Menimbang : dst.
Mengingat : dst.
Memperhatikan : dst.

M E M U T U S K A N

Menetapkan
Pertama : Sdr. **KEPALA SLTPN 7 NGANJUK** **Dxxx / Kelurahan**
alamat di jalan **Kabupaten Dati II Nganjuk**, di
Mangundikaran Kecamatan Nganjuk terdiri dari balungan
beri ijin untuk membangun **Tambah Lokal 4 RKB**
kayu tahun atap genting dan berdinding tembok
terletak diatas tanah pekarangan **DEP. P&K di Jalan**
Desa / ~~Kelurahan~~ **Mangundikaran Kecamatan Nganjuk Kabupaten**
Daerah Tingkat II Nganjuk,

Kedua :

Syarat - syarat

1. Bahwa pekerjaan Bangunan harus dilaksanakan sesuai dengan gambar yang telah disyahkan dan apabila terjadi penyimpangan dalam pelaksanaannya di - kenakan sangsi pelanggaran.

2. Bahwa uang retribusi Ijin Mendirikan Bangunan sejumlah : Rp. **403.400,-**
(Empat ratus tiga ribu empat ratus rupiah)

harus lebih dulu dibayar kepada Bendaharawan Khusus Pemegang Kas Dati II Nganjuk dengan perincian :

1. L. Bang. I	: 199,5 m2 x Rp. 300,-Rp.	59.850,- (a)
2. Sempadan	: 199,5 m2 x Rp. 600,-Rp.	119.700,-
3. L. Bang. II	: 147 m2 x Rp. 500,-Rp.	73.500,- (b)
4. Sempadan	: 147 m2 x Rp. 525,-Rp.	77.175,-
5. Penelitian	: 50 % x (a+b) Rp.	66.675,-
6. Formulir		Rp. 500,-
7. Leges		Rp. 4.500,-
8. Plat Nomor IMB.		Rp. 1.500,-
9.		Rp.
10.		Rp.

Jumlah **Rp. 403.400,-**

Ketiga : Kutipan Surat Keputusan ini diberikan kepada yang berkepentingan, guna dike - tahu dan diturut.

DITETAPKAN DI : NGANJUK
PADA TANGGAL **22 - 5 - 1999**

BUPATI KEPALA DAERAH TINGKAT II
NGANJUK

dto

Drs. SOETRISNO R.

Dikutip sesuai dengan aslinya

an. BUPATI KEPALA DAERAH TINGKAT II
NGANJUK
Kepala Dinas Pekerjaan Umum Kabupaten



SALINAN : dst.


Kepada :
Sdr. : **KEPALA SLTPN 7 NGANJUK**
di KEL : **MANGUNDIKARAN**
Kec : **NGANJUK**

DATA RUANG/BANGUNAN PADA SMP NEGERI 7 HONGJUK

1. Letak dan lokasi seperti gambar denah terlampir.
2. Jumlah ruang dan jumlah luas Bangunan.

NO. RUANG	UKURAN RUANG	LUAS RUANG	LUAS BANGUNAN	DIGUNAKAN UNTUK
R. No. 1	8 x 9 m	72 m ²	90 m ²	R. Teori
R. No. 2	8 x 9 m	72 m ²	90 m ²	R. Teori
R. No. 3	8 x 9 m	72 m ²	90 m ²	R. Teori
R. No. 4	8 x 9 m	72 m ²	90 m ²	R. Teori
R. No. 5	6 x 9 m	54 m ²	72 m ²	R. Teori
R. No. 6	6 x 9 m	54 m ²	72 m ²	R. Teori
R. No. 7	7 x 9 m	63 m ²	81 m ²	R. Teori
R. No. 8	7 x 9 m	63 m ²	81 m ²	R. Teori
R. No. 9	7 x 9 m	63 m ²	81 m ²	R. Teori
R. No. 10	7 x 6 m	42 m ²	66 m ²	R. Prakték (DUSAK BERAT)
R. No. 11	7 x 6 m	42 m ²	66 m ²	R. Prakték
R. No. 12	8 x 6 m	48 m ²	64 m ²	R. MUSOLA
R. No. 13	7 x 6 m	42 m ²	56 m ²	R. Lab.
R. No. 14	9 x 3 m	27 m ²	- m ²	R. Ka Sek.
R. No. 15	6 x 6 m	36 m ²	81 m ²	R. TU
R. No. 16	6 x 6 m	36 m ²	76 m ²	R. Guru
R. No. 17	6 x 3 m	18 m ²	24 m ²	R. WK SEK
R. No. 18	8 x 6 m	48 m ²	60 m ²	R. Perpustakaan
R. No. 19	4 x 3 m	12 m ²	12 m ²	K.M. Wc GURU
R. No. 20	4 x 3 m	12 m ²	12 m ²	K.M. Wc MURID
R. No. 21	8 x 3 m	24 m ²	24 m ²	T. Sepeda
R. No. 22	30 x 3 m	90 m ²	90 m ²	T. Sepeda
R. No. 23	6 x 3 m	18 m ²	65 m ²	Lab. Botani
R. No. 24	6 x 3 m	18 m ²	65 m ²	R. TEORI
R. No. 25	3 x 4 m	12 m ²	16 m ²	KH Wc MURID
R. No. 26	25 x 6 m	15 m ²		R. KOPIS
JUMLAH RUANG DAN JUMLAH LUAS BANGUNAN			1524 m ²	


LUAS TANAH = 5440 M²
 LUAS BANGUNAN YG ADA = 1524 M²
 LUAS RUANG = 1185 M²
 JUMLAH RUANG = 26 buah
 LUAS HALAMAN DAN JALAN = 2930 M²
 LUAS BANGUNAN BARU-YANG DI HARAPKAN = 977 M² (10 RUANG BARU)
 KELAS I = 6 KELAS
 KELAS II = 6 KELAS
 KELAS III = 4 KELAS

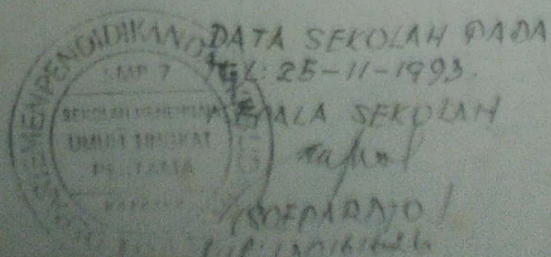

2.10.

DEKAT LOKASI ST/BMP PERBENT 7 NGANJUK
JALAN IR JUAHA 30 TELP. 21149 NGANJUK

Skala : 1 : 500
Sertipikat Tanah : Tg1.23-7-1981
No. 2585
Luas Tanah : 5440 m²

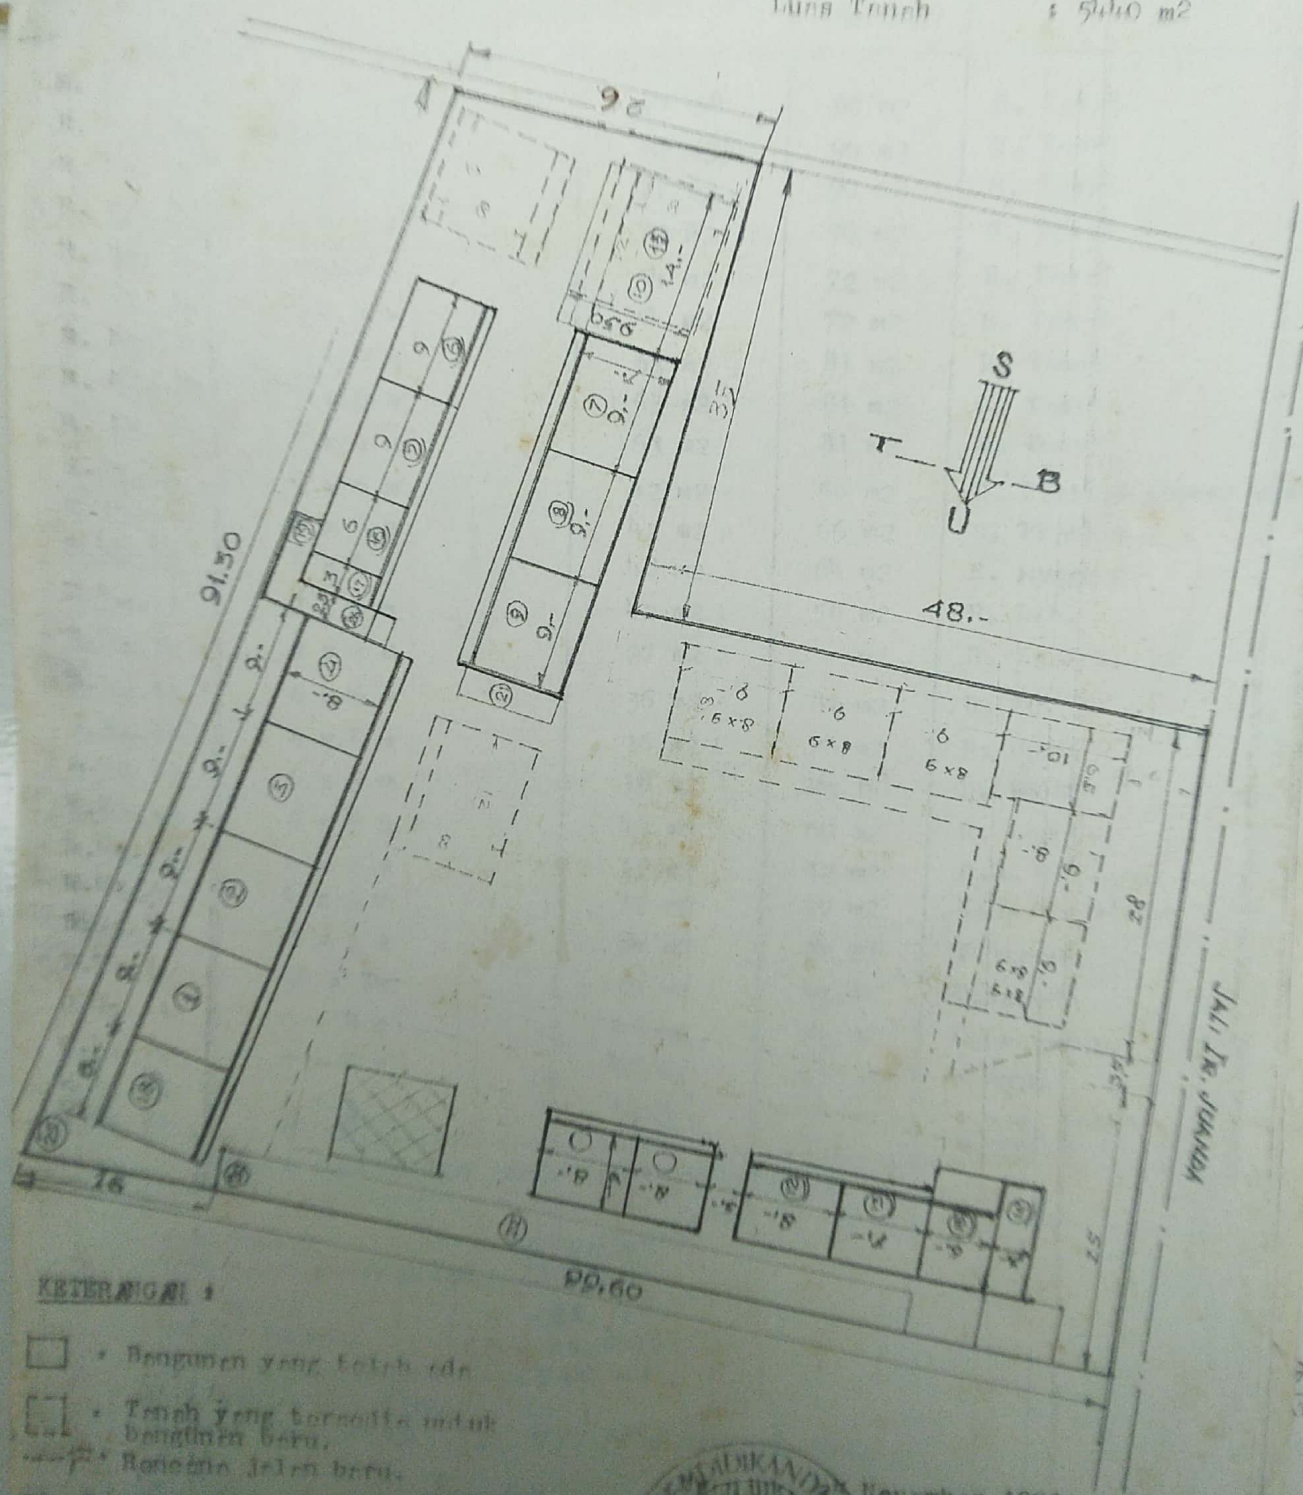

KETERANGAN :

- ☐ • Bangunan yang telah ada
- ☐ • Tanah yang terencana untuk bangunan baru.
- ☐ • Rencana jalan baru.

NO. Ruang yang telah ber-pyran :
R. No. 5, No. 12, No. 17
No. 6, No. 14
No. 8, No. 15
No. 12, No. 16
Bangunan ini diusahakan 11/11/81
Masa 11/11/81



P.10.

Nomor hak :

5969712

Nomor : 2585 / 19 1981.

GAMBAR-SITUASI
SURAT UKUR

SEBIDANG TANAH TERLETAK DALAM

Propinsi JAWA-TEMUR.

Kabupaten/Kotamadya NGANJUK.

Kecamatan NGANJUK.

Desa MANGUNDIKARAN.

Kondisi tanah : Sebidang tanah pekerjaan di atasnya berdiri beberapa
bangunan dari batu.

Tanda-Tanda batas : Tugu 2 I memenuhi Peraturan Menteri Agraria No.
8/1961 pasal 2 ayat c dan berdiri di atas sudut batas.
Tembok b-c, c-f, g-a berdiri didalam, tembok d-e ber-
diri diluar. Tanda 2 batas Menurut Peraturan Menteri
Agraria No. 8/1961 tidak perlu ditambah lagi karena
tembok2 tersebut telah mencukupi.

Luas : 5440 M². - (Lima ribu empat ratus empat puluh meter persegi).

Penunjukan dan penetapan batas : Batas 2 ditunjukkan oleh : SUTANID.