PEMERINTAH KOTA SALATIGA
SEKRETARIAT DAERAH
Jl. Let. Jend. Sukowati No. 51 Telp. 326337, 326126
Fax. (0298) 321398 Kode Pos 50724
SALATIGA

KUTIPAN

KEPUTUSAN WALIKOTA SALATIGA
NOMOR : 503.1/058/ 2005

TENTANG

IJIN MENDIRIKAN BANGUNAN

WALIKOTA SALATIGA

Membaca : d. s. b. ;
Menimbang : d. s. b. ;
Mengingat : d. s. b. ;

MEMUTUSKAN

Menetapkan :

PERTAMA : Memberikan Ijin Mendirikan Bangunan kepada :
a. N a m a : PEMERINTAH KOTA SALATIGA
b. Alamat : JL. Let.Jend. Sukowati No. 51 Salatiga
c. Peruntukan : Bangunan sekolah dengan pondasi batu kali, lantai keramik, tiang beton, dinding batu bata, rangka kap kayu & besi, tutup atap genteng, di atas tanah seluas ± 25.200 m2, bersertifikat HP No. 41 An. Pemerintah Kota Salatiga yang terletak di Jl. Kartini No. 26 RT 04 RW 01Kelurahan Salatiga Kecamatan Sidorejo Kota Salatiga.

KEDUA : Sesuai dengan gambar yang terlampir pada Keputusan ini, pemegang ijin tersebut pada Diktum PERTAMA diwajibkan untuk memenuhi ketentuan-ketentuan sebagai berikut :

1. Apabila pekerjaan tersebut di atas dalam waktu 6 (enam) bulan terhitung mulai tanggal pemberian ijin ini tidak melaksanakan pembangunan sesuai ketentuan dan perencanaan yang ditetapkan, maka ijin ini dianggap batal demi hukum dan apabila pekerjaan tersebut dilanjutkan kembali atau diselesaikan, pemohon diwajibkan mengajukan permohonan ijin baru.
2. Retribusi yang harus dibayar oleh pemohon sebagai berikut:

Luas Bangunan	:	316,6	M^2	x Rp.	1.050,-	= Rp.	332.430,-
Peta dasar / gambar situasi						= Rp.	2.500,-
Pemeriksaan						= Rp.	15.000,-
I.P.B.						= Rp.	15.000,-
					Jumlah	= Rp.	364.930,-
					Dibulatkan	= Rp.	**365.000,-**

(Tiga Ratus Enam Puluh Lima Ribu Rupiah)

3. Pembayaran retribusi tersebut di atas pada Pemerintah Kota Salatiga (Kas Daerah)
4. a. Pekerjaan tersebut di atas baru diperbolehkan dimulai / dikerjakan setelah biaya tersebut pada angka 2 (dua) dibayar lunas.
   b. Keputusan ini bukan merupakan bukti tentang kepemilikan hak atas tanah.

KETIGA : Segala tuntutan, gugatan dan kerugian yang berkaitan dengan Ijin Mendirikan Bangunan ini sepenuhnya menjadi tanggung jawab Pemegang ijin.

KEEMPAT : Keputusan ini mulai berlaku pada tanggal ditetapkan.

Ditetapkan di Salatiga
pada tanggal 22 Maret 2005

WALIKOTA SALATIGA,

cap. ttd.

H.TOTOK MINTARTO

Sesuai dengan aslinya
An. WALIKOTA SALATIGA
Sekretaris Daerah

PEMERINTAH KOTA SETDA SALATIGA

Drs. S U T E D J O, Msi
Pembina Utama Muda
NIP. 500 061 946

Kutipan Keputusan ini
Disampaikan kepada Yth. :
PEMERINTAH KOTA SALATIGA
JL. Let.jend. Sukowati No. 51
SALATIGA

BLOK PLAN
I M B

U

SITUASI
SKALA : 1: 1000

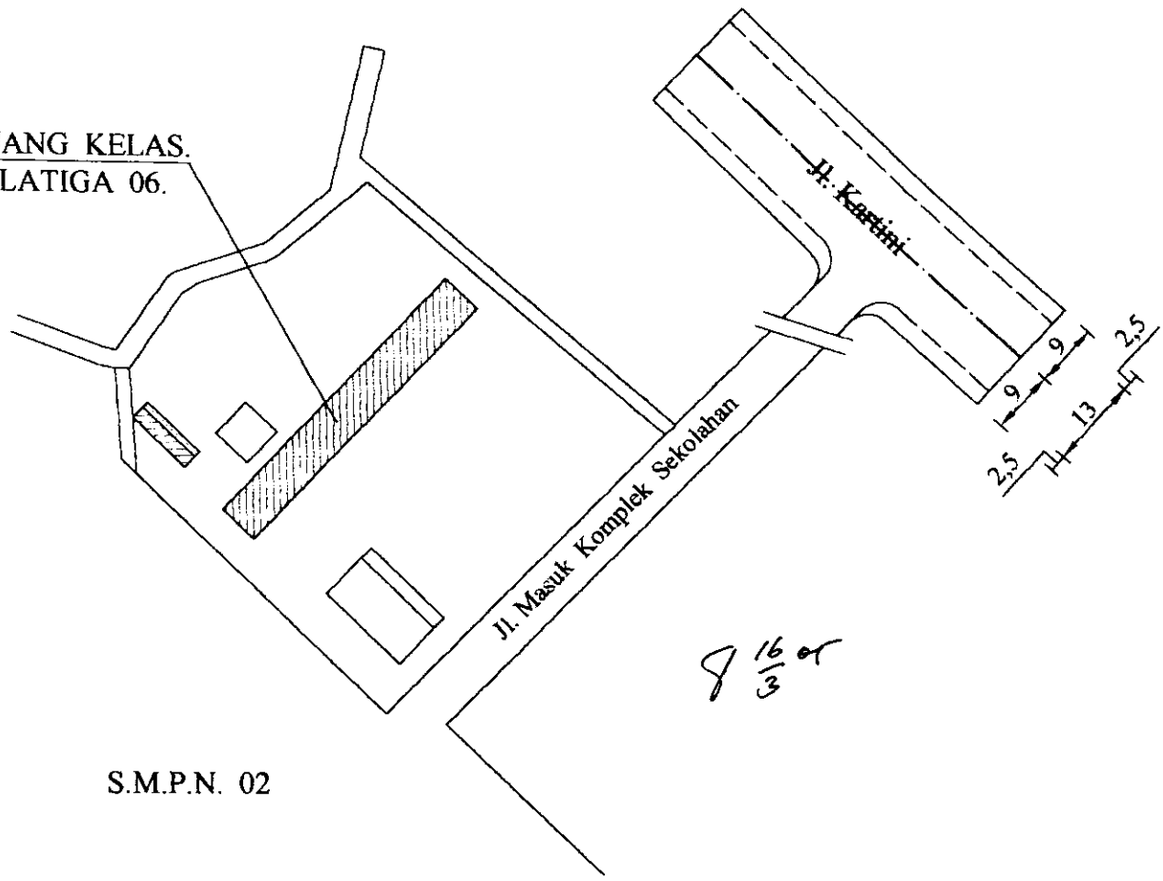

KETERANGAN

BATAS TANAH

BANGUNAN TERAS

BANGUNAN YANG DIIJINKAN

PELANGGARAN
BANGUNAN BARU M2
BANGUNAN LAMA M2

TATA LETAK BANGUNAN KOTA

No.		RENCANA	KOEFISIEN	BATASAN		KETERANGAN
1	L.Kapling	3.039,5 M2	%			
2	LLB.Lama	198 M2	6,51 %			
3	LLDB.Baru	316,6 M2	10,42 %			MEWAH
4	LLB.Ke -II	M2				
5	LLB.Ke -II					
6	AL.Dasar	514,6 M2	16,93 %			
7	AL.Lantai	514,6 M2	16,93 %			
8	AR.Terbuka	1.769 M2	83,07 %			
9	T.Bangunan	1 LANTAI				
10	Peng.Bang	SEKOLAH.				
11	Pemohon	PEMERINTAH KOTA SALATIGA / SD. SALATIGA 06.				
12	Alamat	Jl. LET. JEND. SUKOWATI No.51 SALATIGA.				

PEMERINTAH KOTA SALATIGA
DINAS PEKERJAAN UMUM

KA DPU. KOTA SALATIGA

Ir. S A R Y O N O
NIP. 500 087 891

KABID. CIPTA KARYA

DODY WAHYU W. SH.
NIP. 500 098 837

KASI TATA RUANG

S. ADI WIBOWO ST. MT.
NIP. 500 106 647

Digambar

SUGIYARTO
NIP.010 210 810

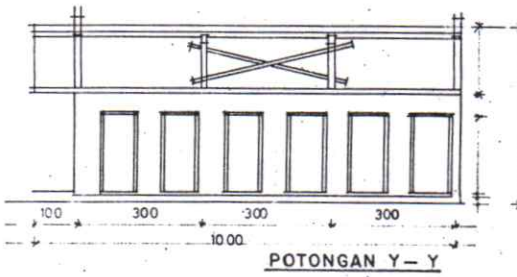

POTONGAN Y – Y

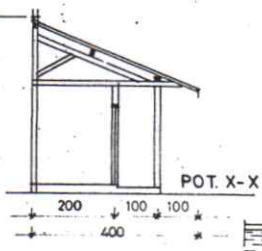

POT. X-X

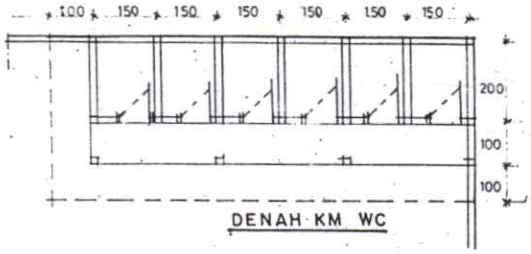

DENAH KM WC

T. DEPAN KM WC

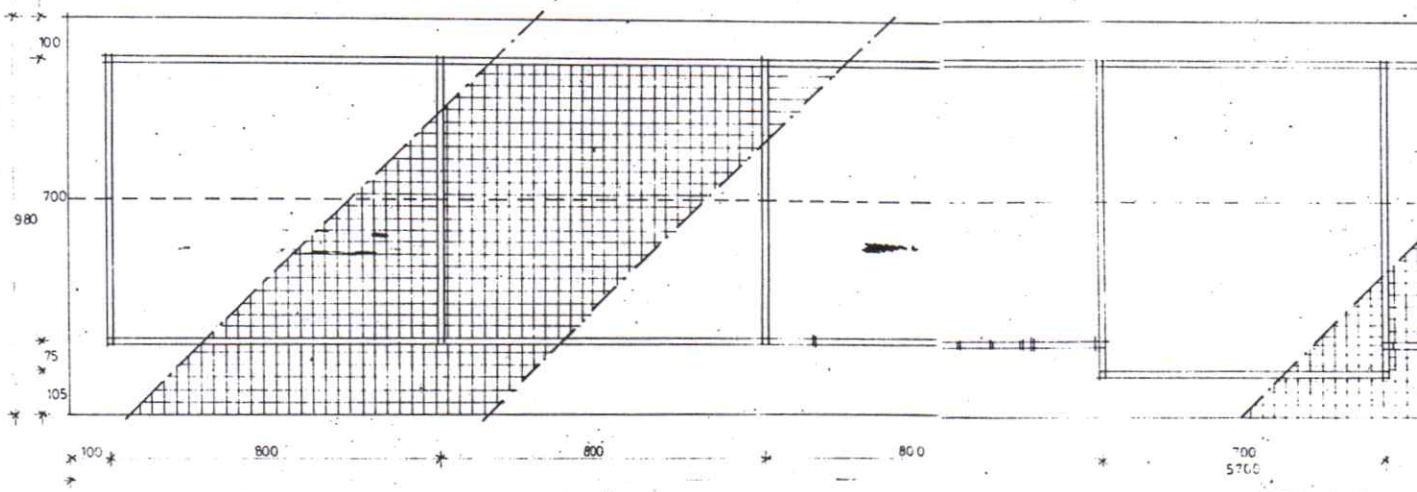

DENAH R KL

TELAH DIPERIKSA
KASI. TATA RUANG
S. ADI WIBOWO, ST, MT
NIP. 500 106 647

SD. Salatiga 06

TAMPAK SAMPING KM WC

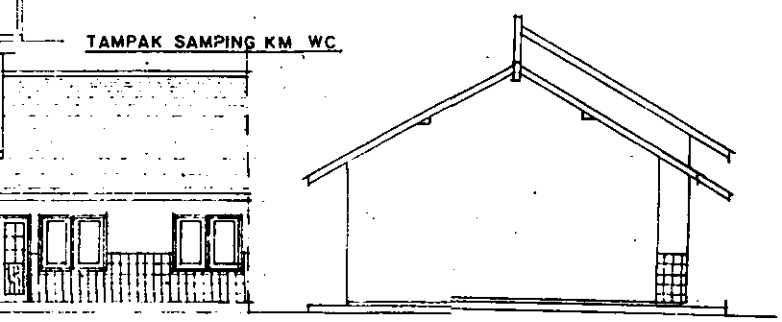

AMPAK DEPAN R. KLAS

TAK TAMPAK SAMPING R. KLAS.

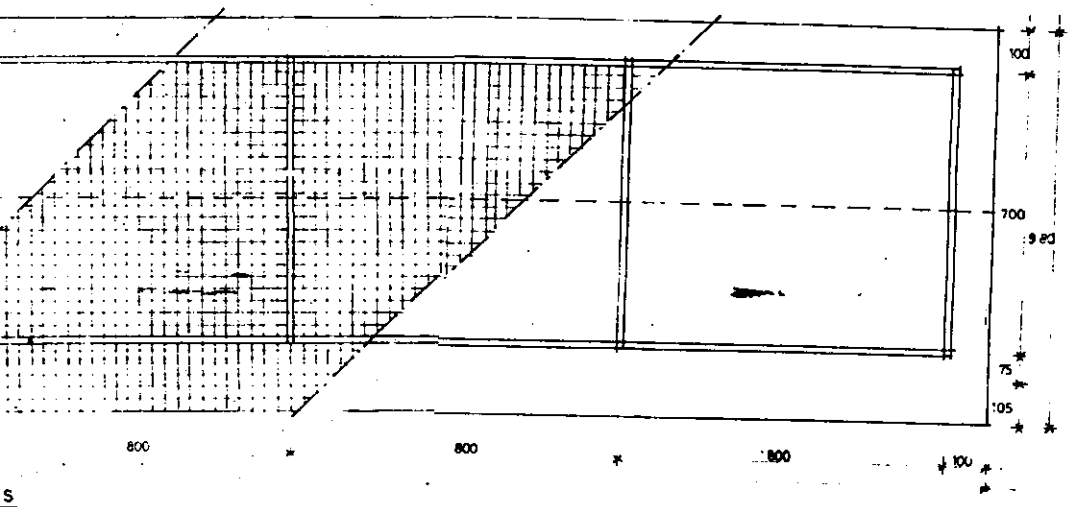

S

DINAS PENDIDIKAN
KOTA SALATIGA

PEKERJAAN
1. rehap atap KM/WC
2. rehab bocoran
3. ganti lantai keramik r.klas
4. pas dinding keramik
5. ganti slot pintu
6. pengecan ulang
7. dll.

SDN SALATIGA 06

Mengetahui
KEPALA DINAS PENDIDIKAN
KOTA SALATIGA

Drs. Bekti MS.Ed
NIP : 130 [illegible] 177

Mengetahui
KEPALA DPU KOTA SALATIGA

Ir. Haryono
NIP : 500 087 891

Diketahui
KEPALA SDN SALATIGA 06

Sudji Astuti
NIP : 130 342 584

Direncana
KETUA KOMITE
SDN SALATIGA 06

AGUS TRI SETIANTO BA

SKALA GAMBAR 1 : 100

Digambar
STAF KOMITE SEKOLAH

BG